




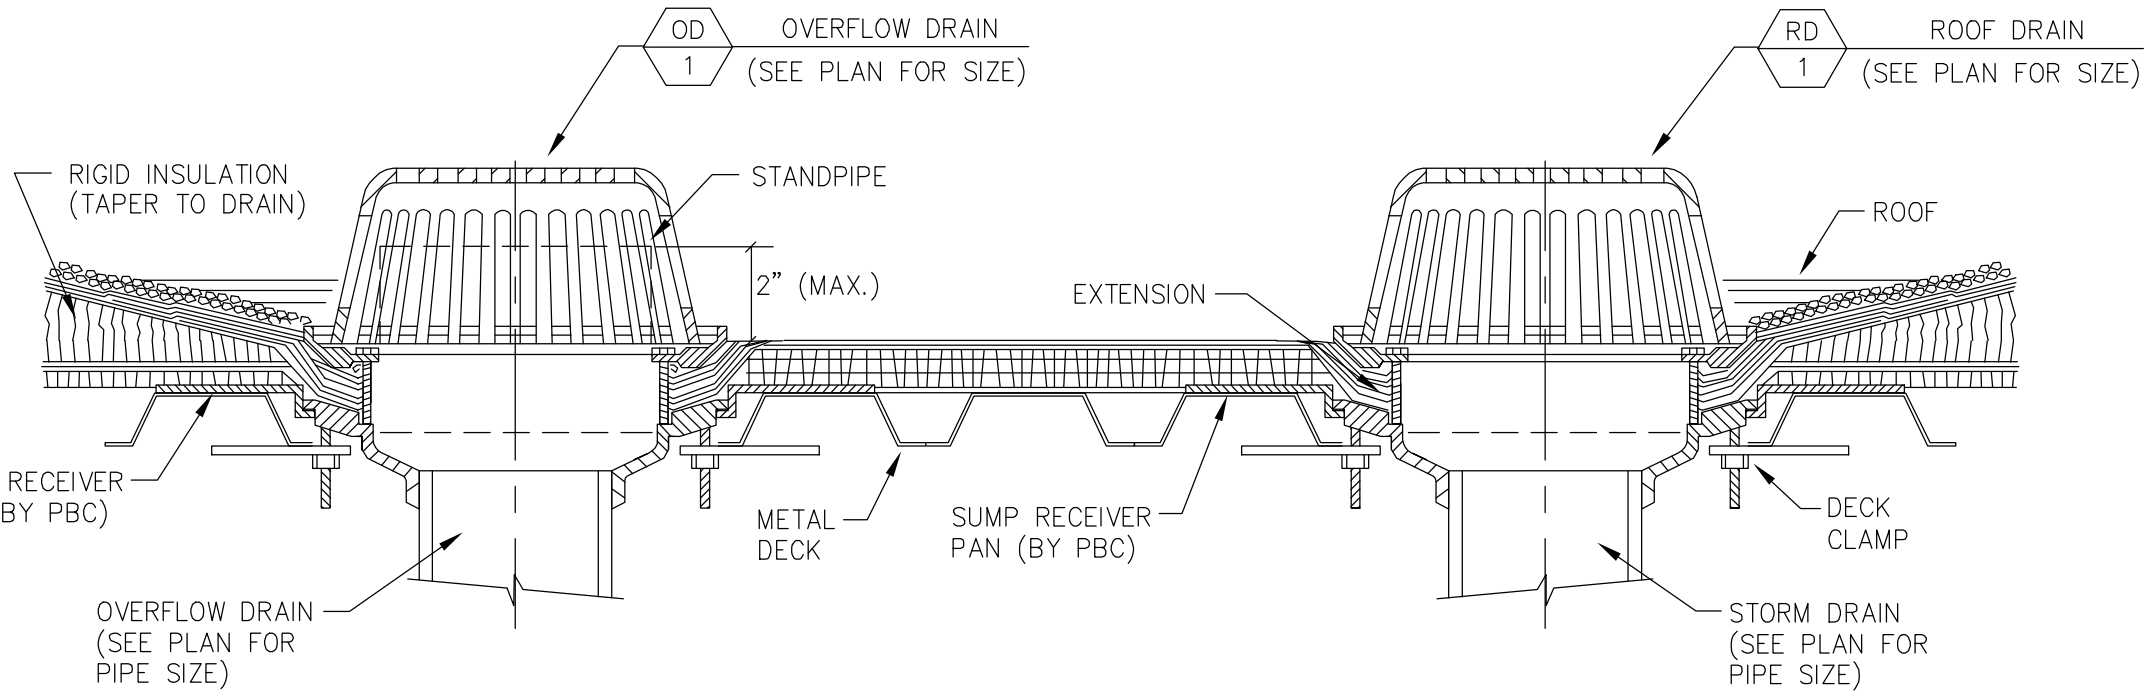


1 ROOF AND OVERFLOW DRAIN DETAIL
P0502 SCALE: N.T.S.

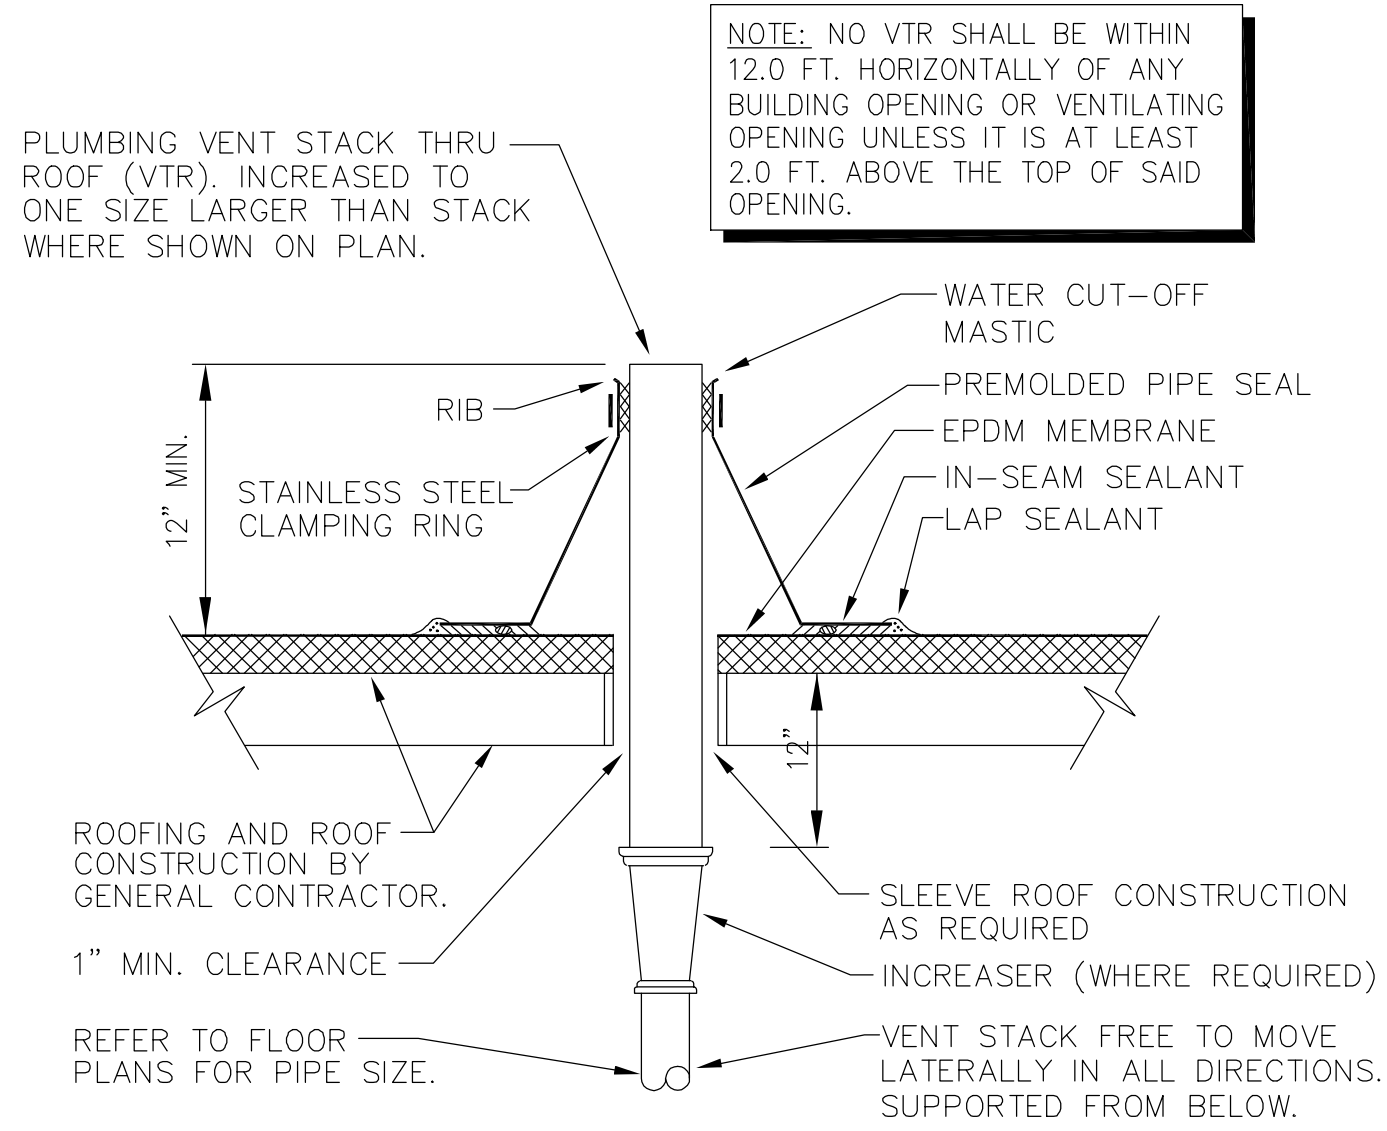


2 PLUMBING VENT THRU ROOF DETAIL
P0502 SCALE: N.T.S.

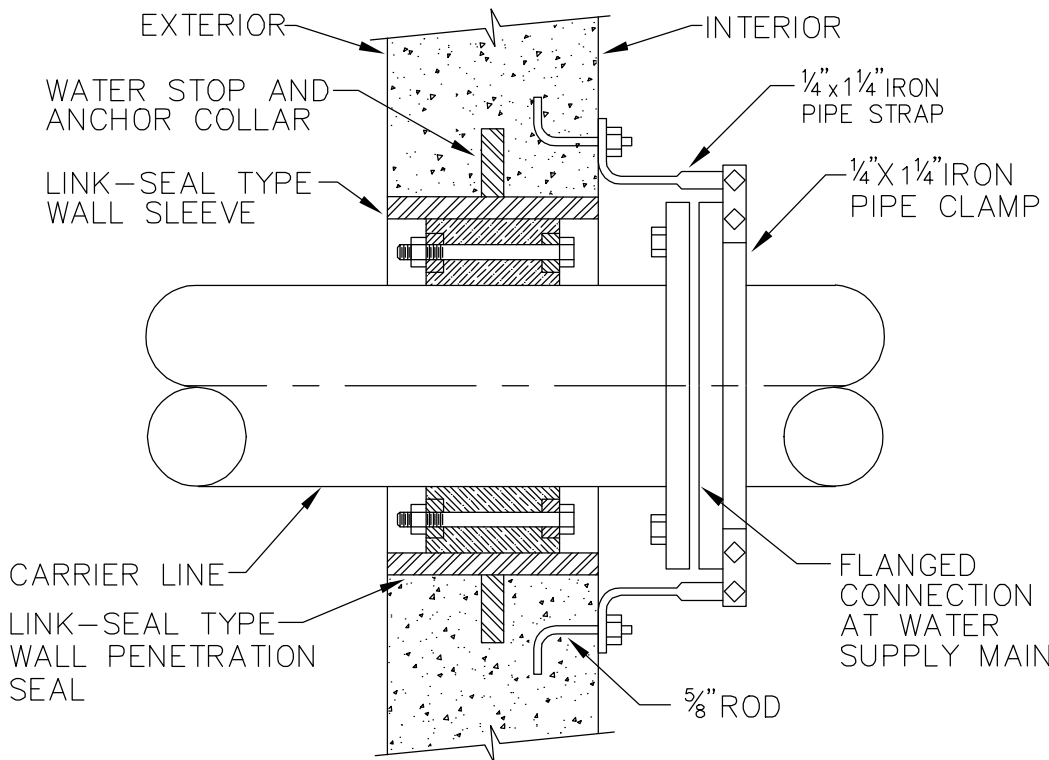


3 LINK-SEAL PIPE THRU WALL PENETRATION DETAIL
P0502 SCALE: N.T.S.

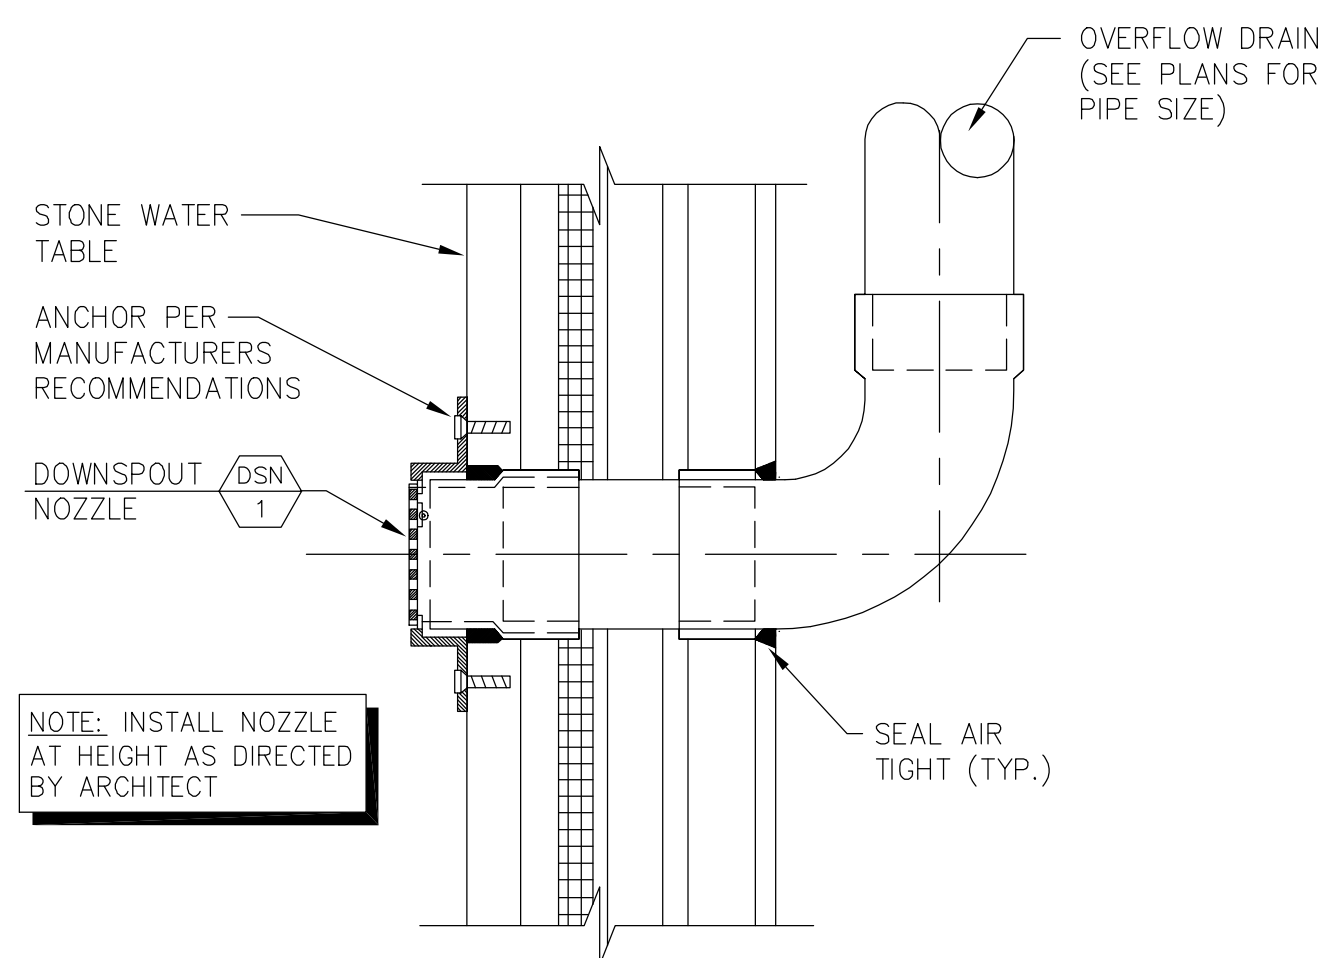


4 DOWNSPOUT NOZZLE DETAIL
P0502 SCALE: N.T.S.

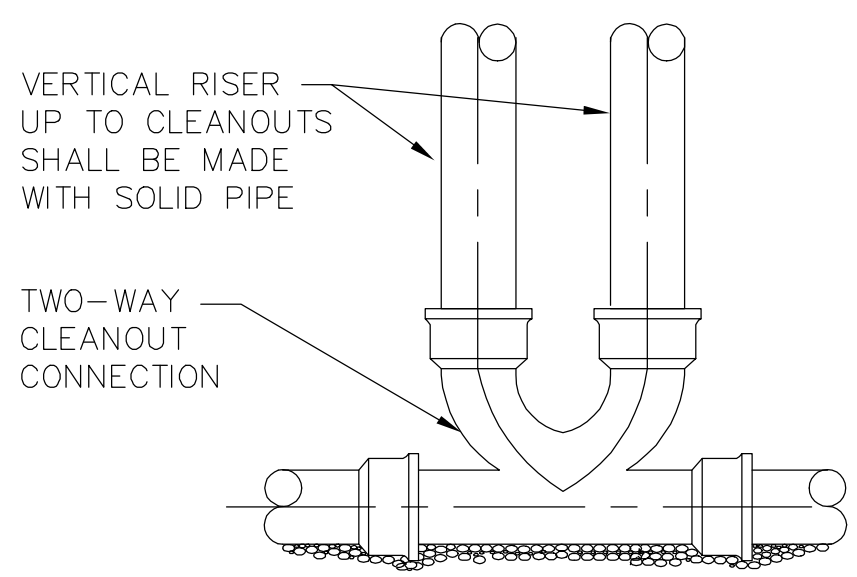


5 TWO-WAY SUB-SOIL DRAINAGE AND CLEANOUT DETAIL
P0501 SCALE: N.T.S.

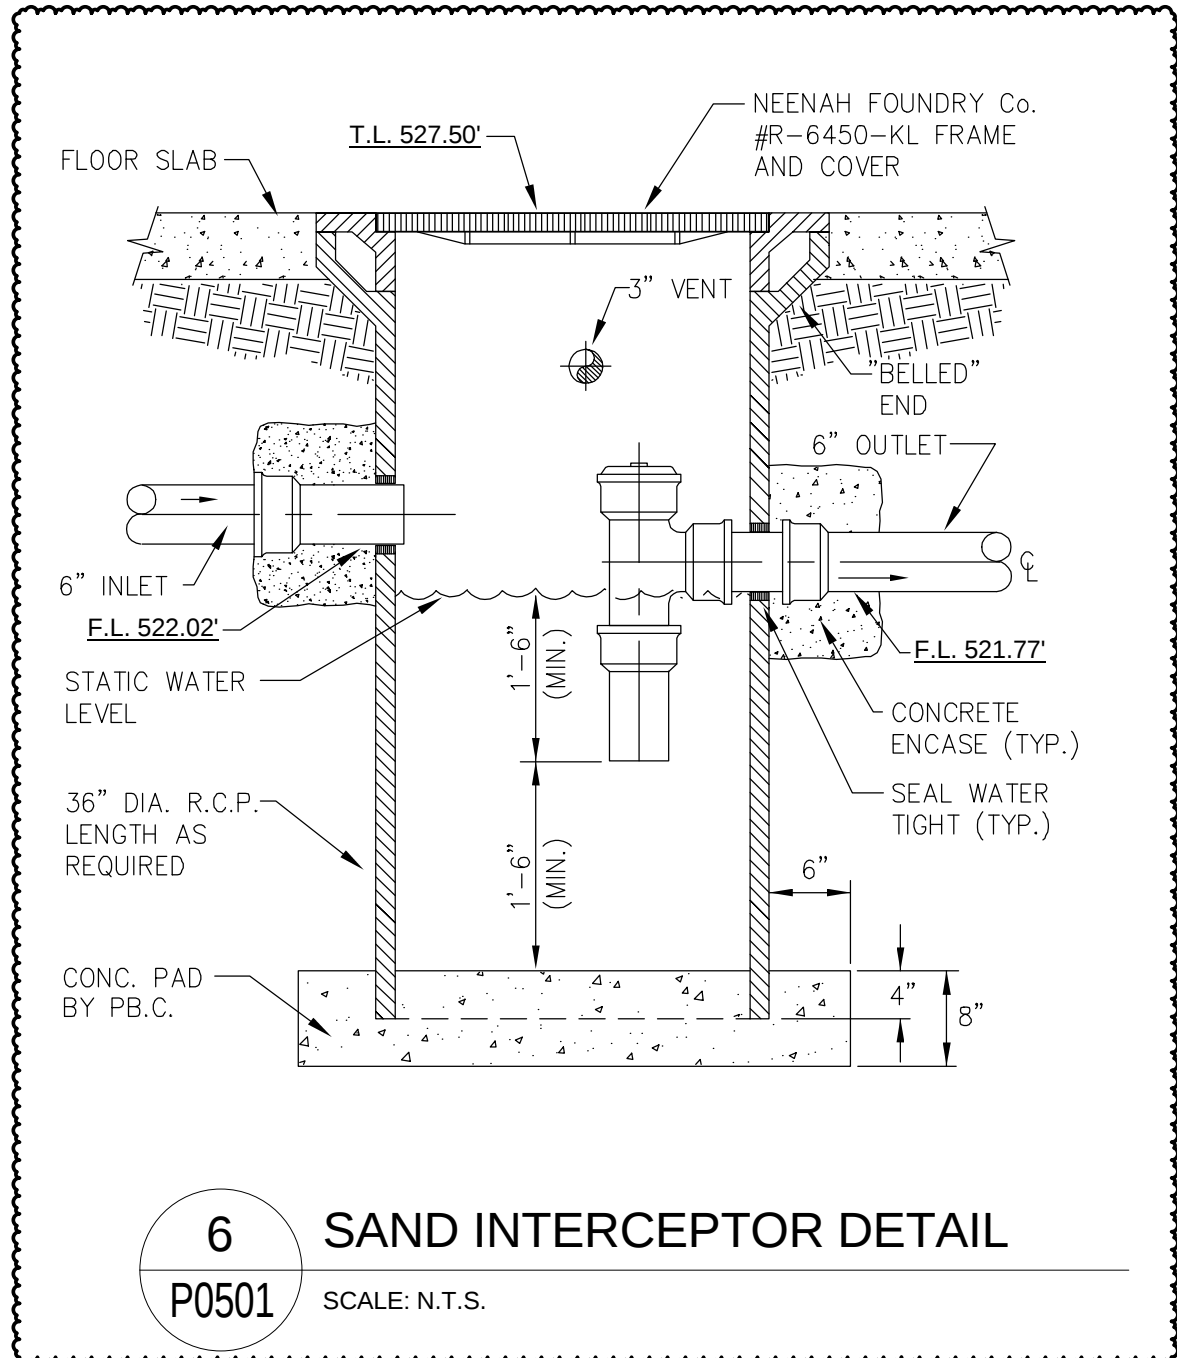


6 SAND INTERCEPTOR DETAIL
P0501 SCALE: N.T.S.

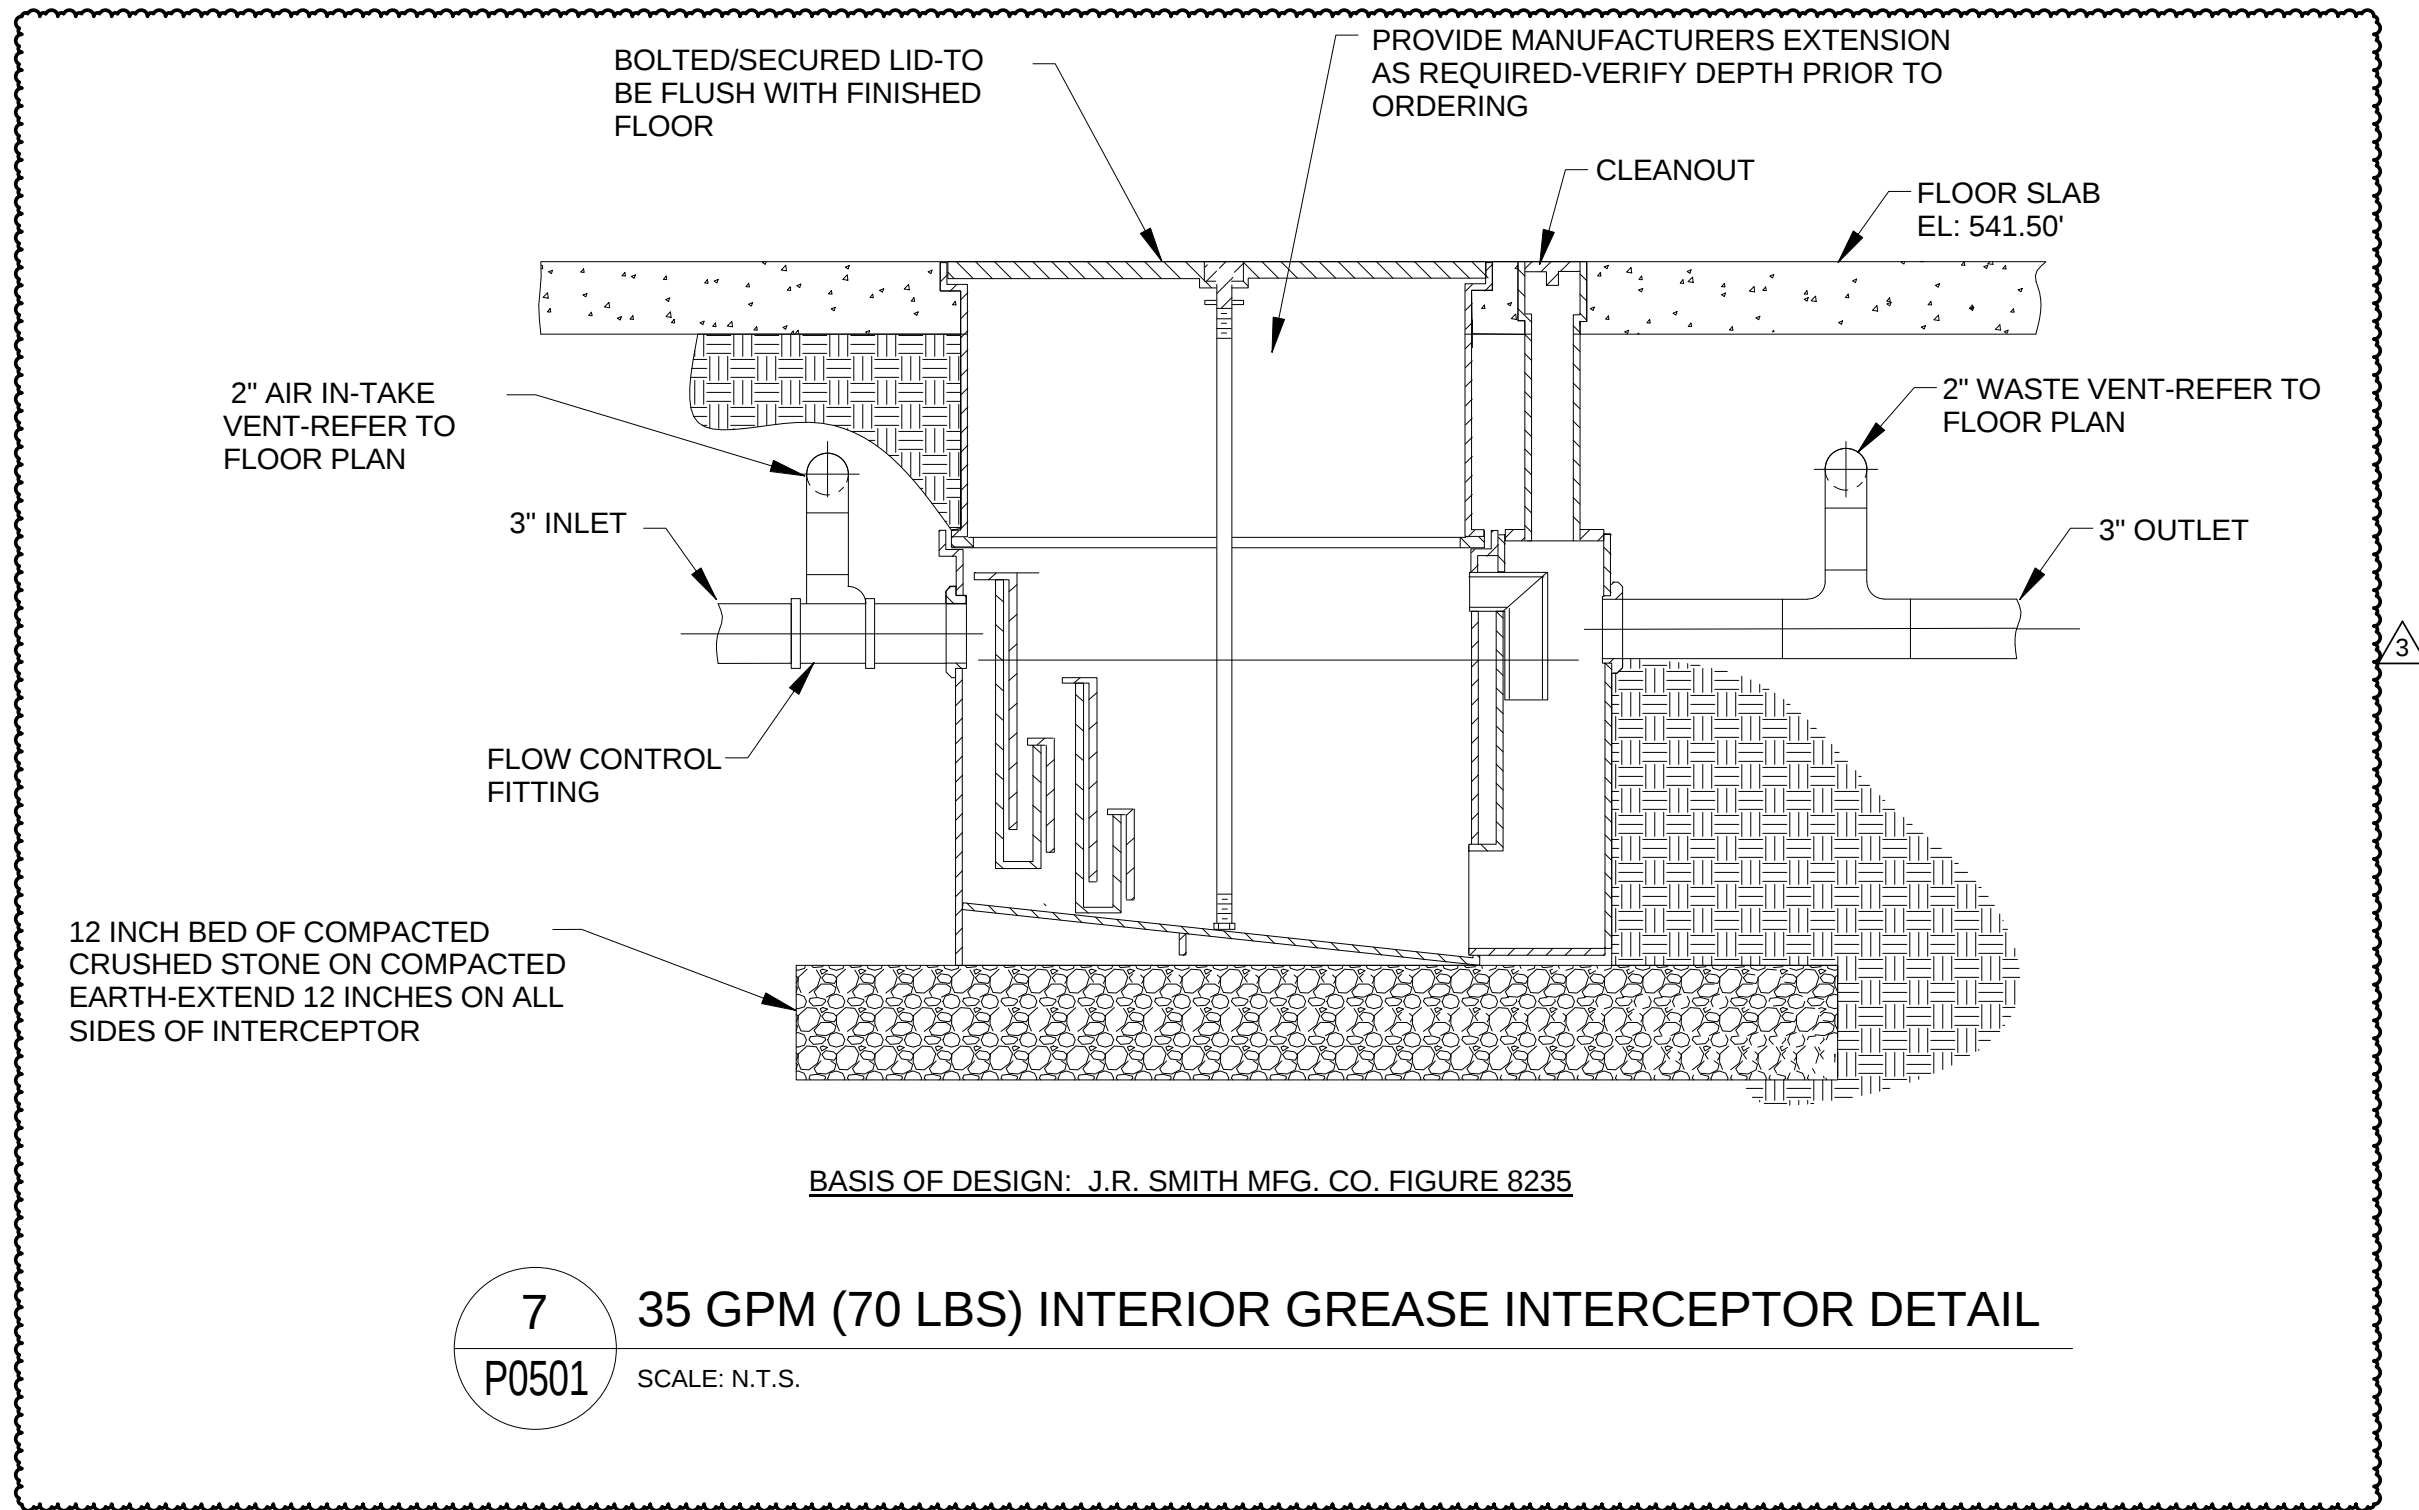


7 35 GPM (70 LBS) INTERIOR GREASE INTERCEPTOR DETAIL
P0501 SCALE: N.T.S.

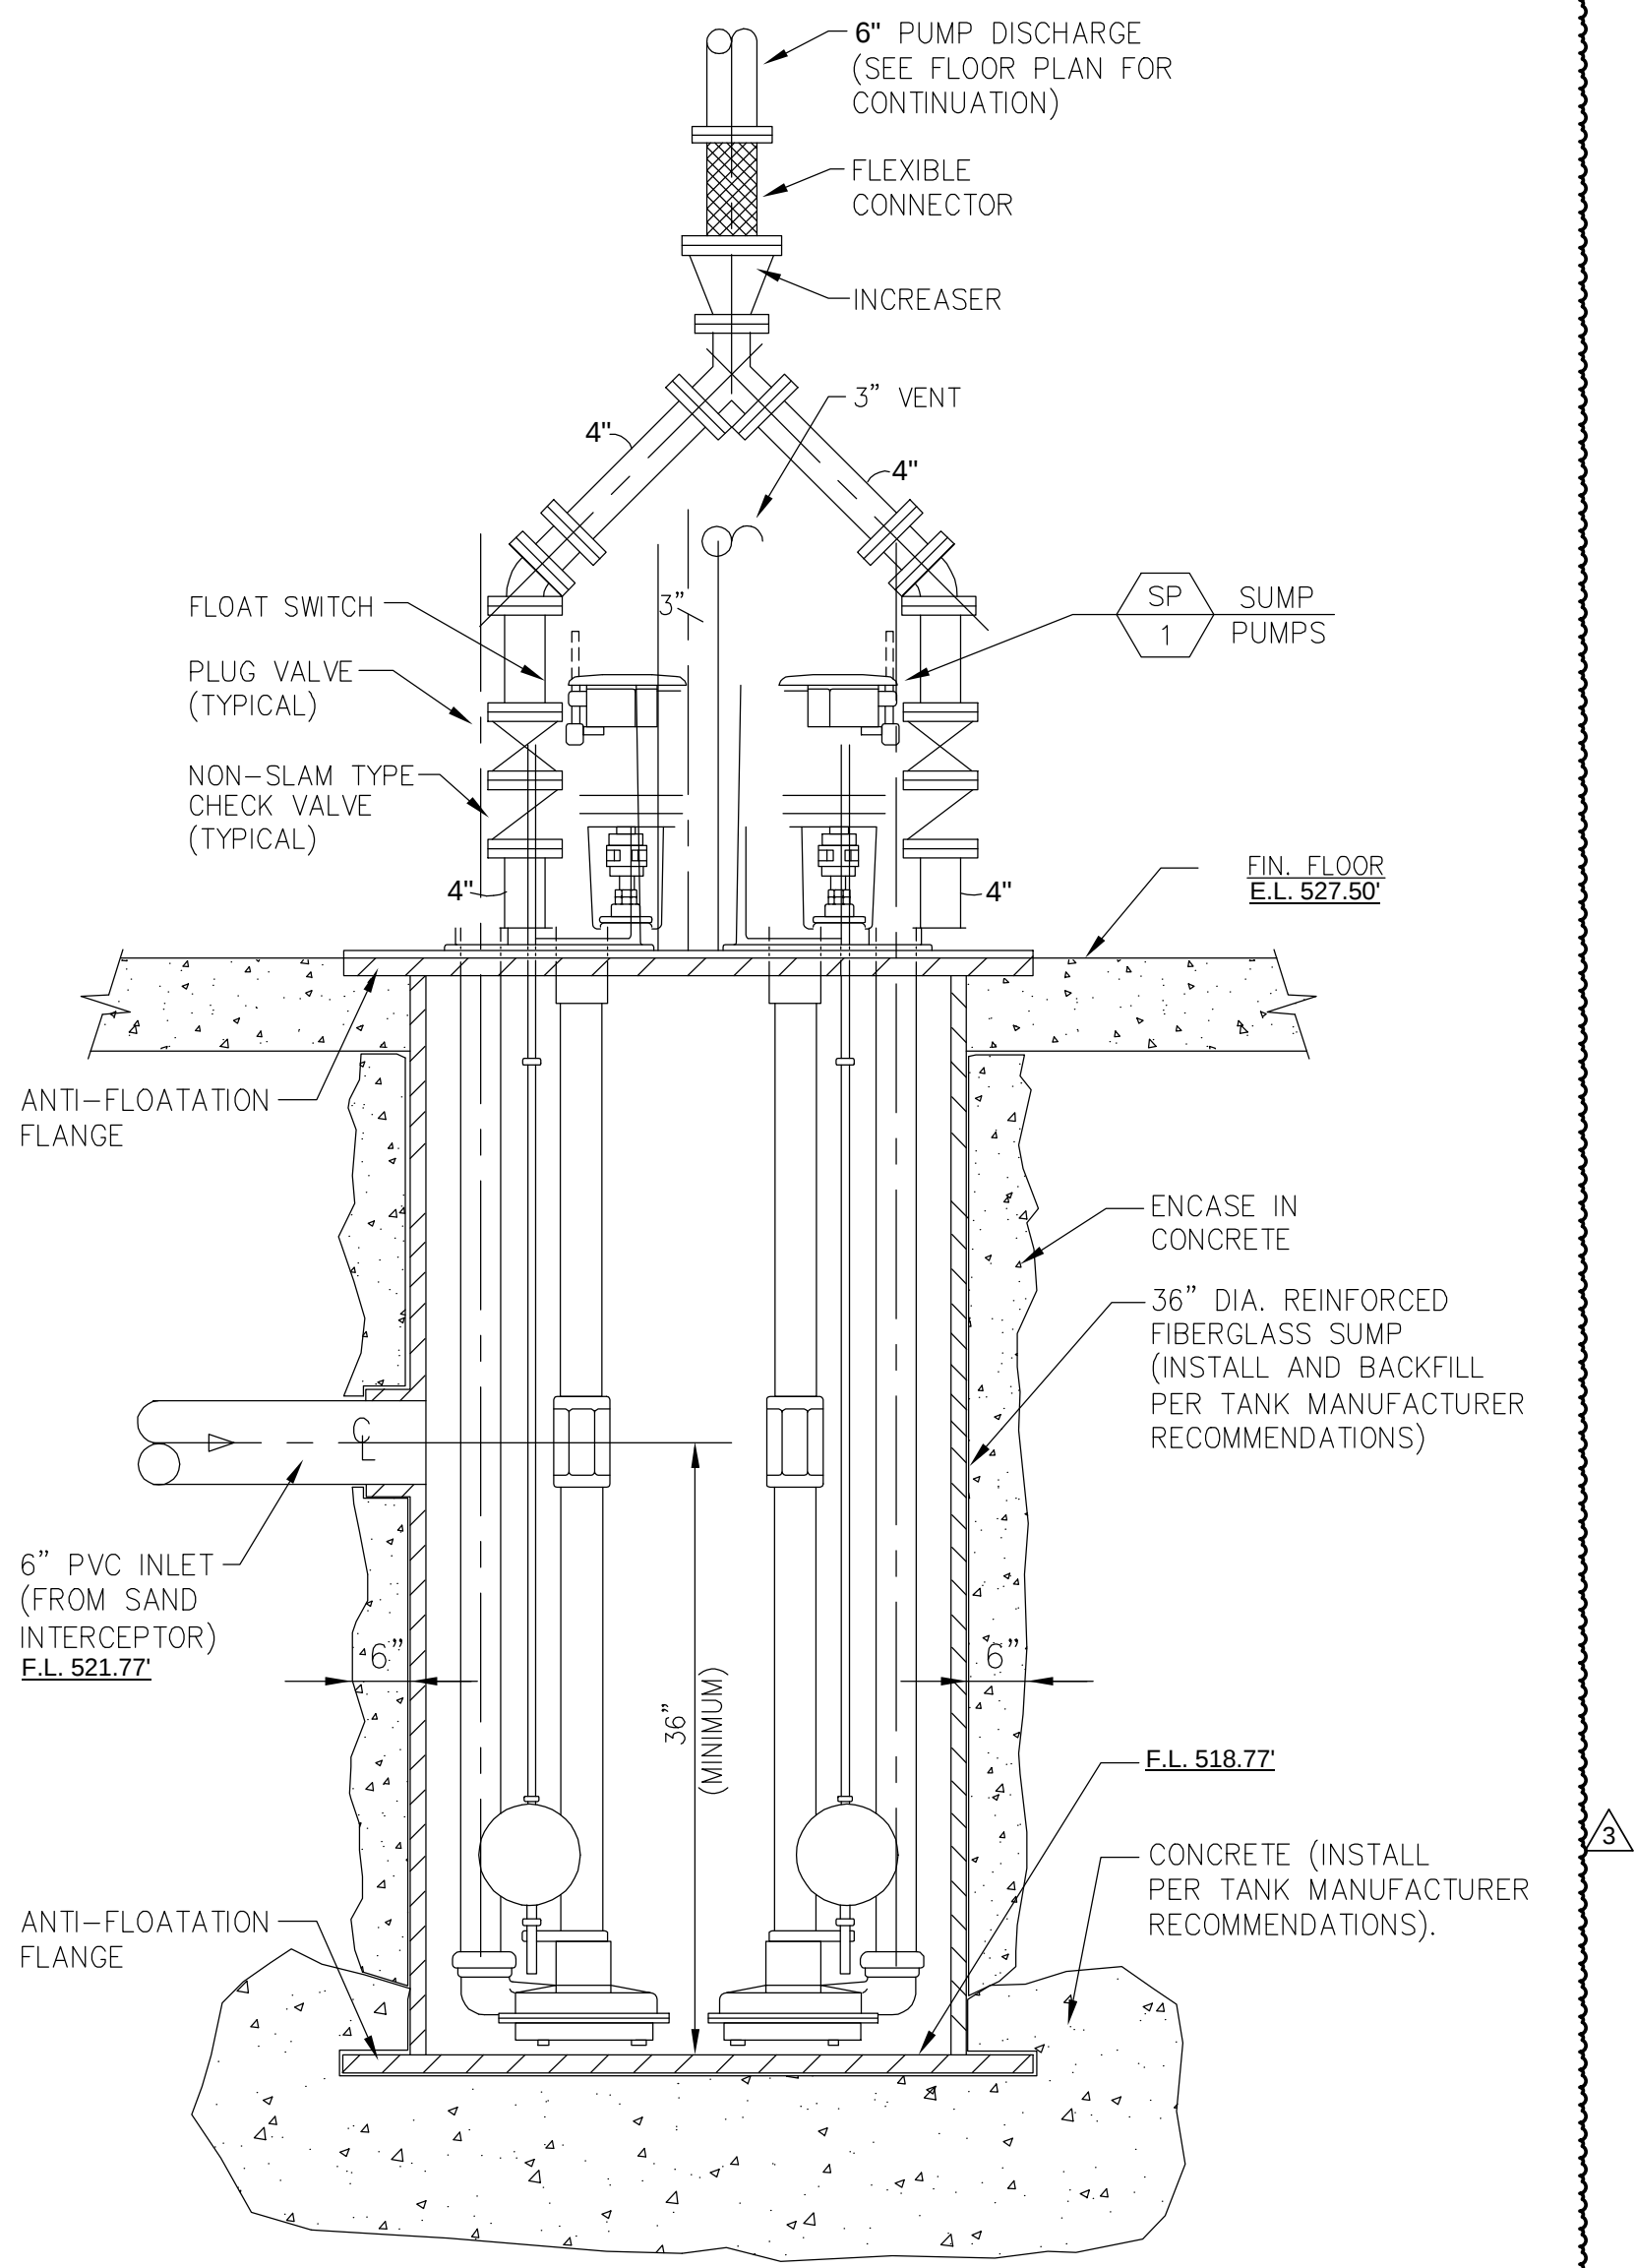

8 DUPLEX SUMP PUMP DETAIL
P0501 SCALE: N.T.S.

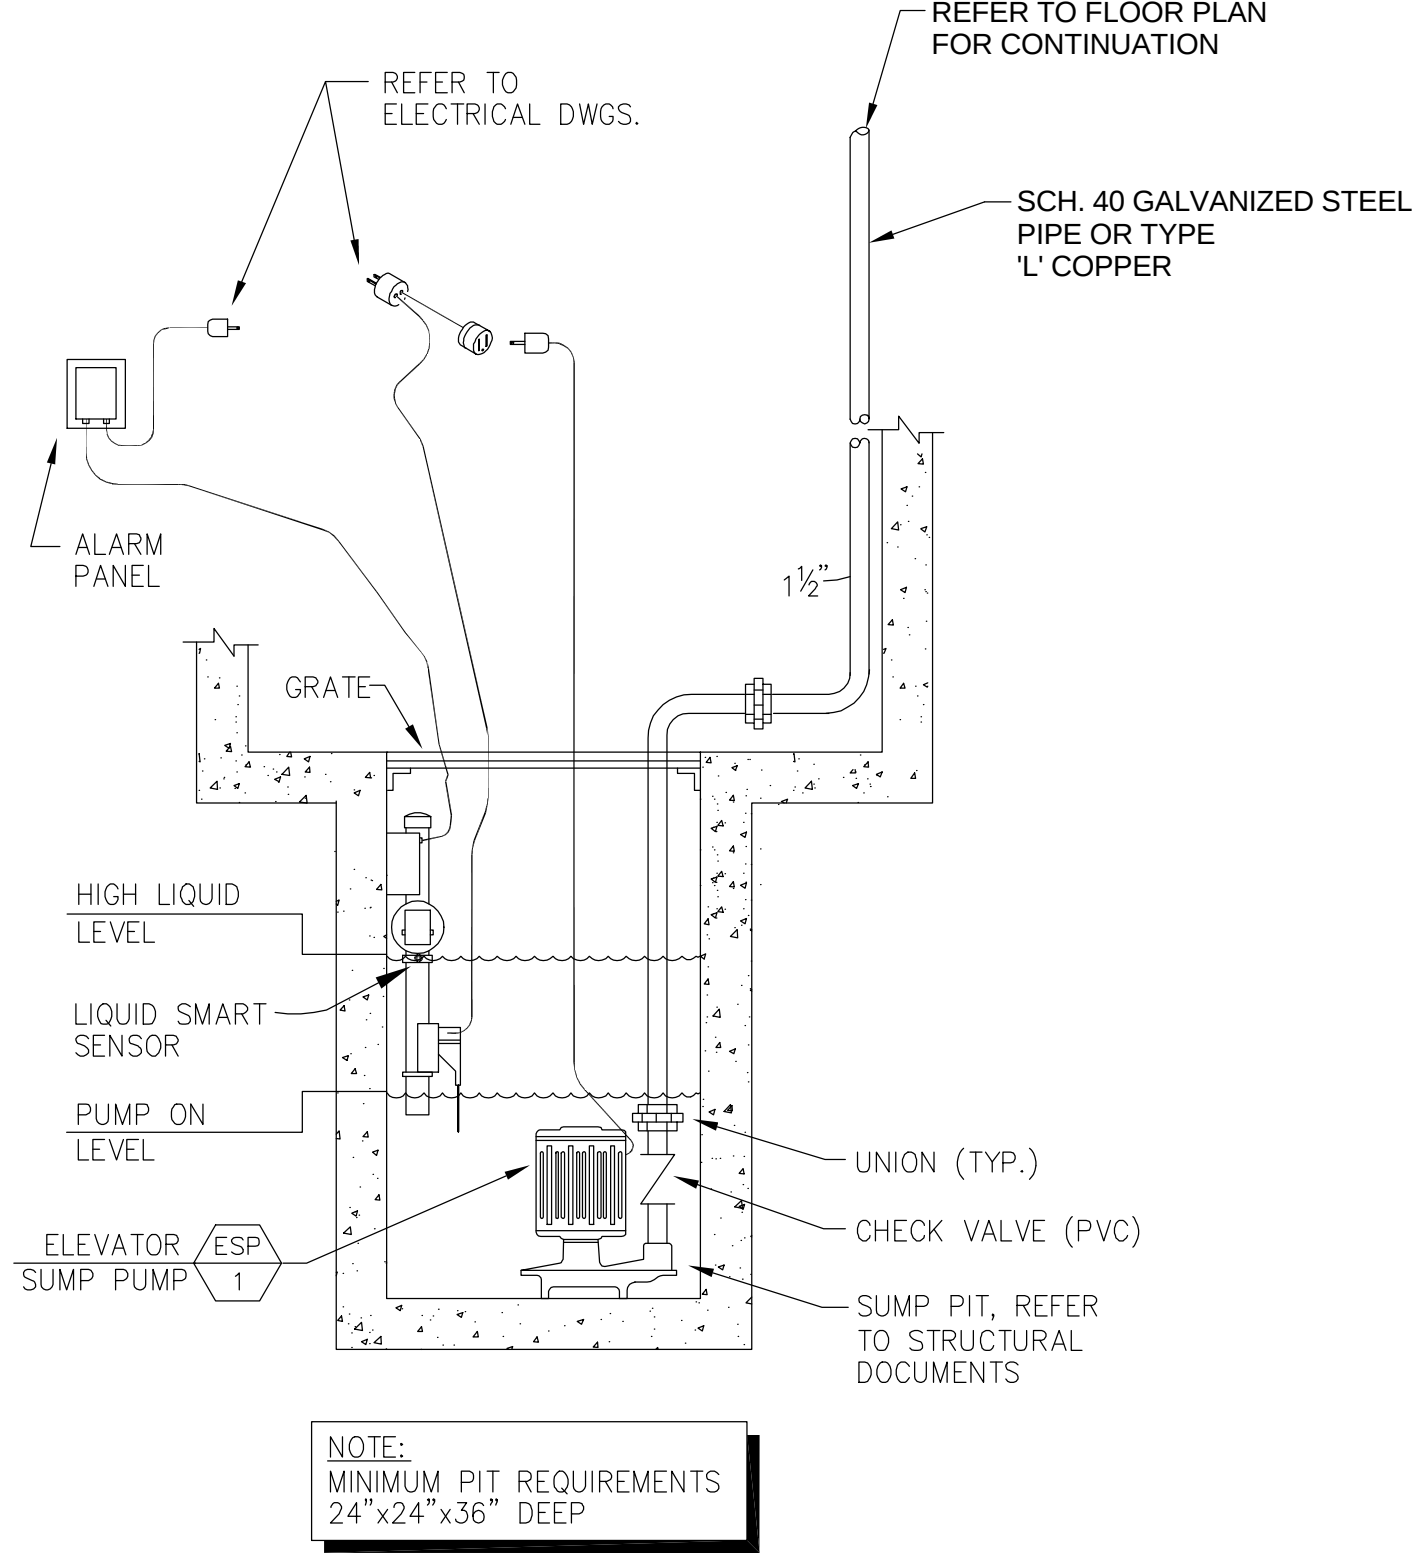

9 ELEVATOR SUMP PUMP DETAIL
P0501 SCALE: N.T.S.

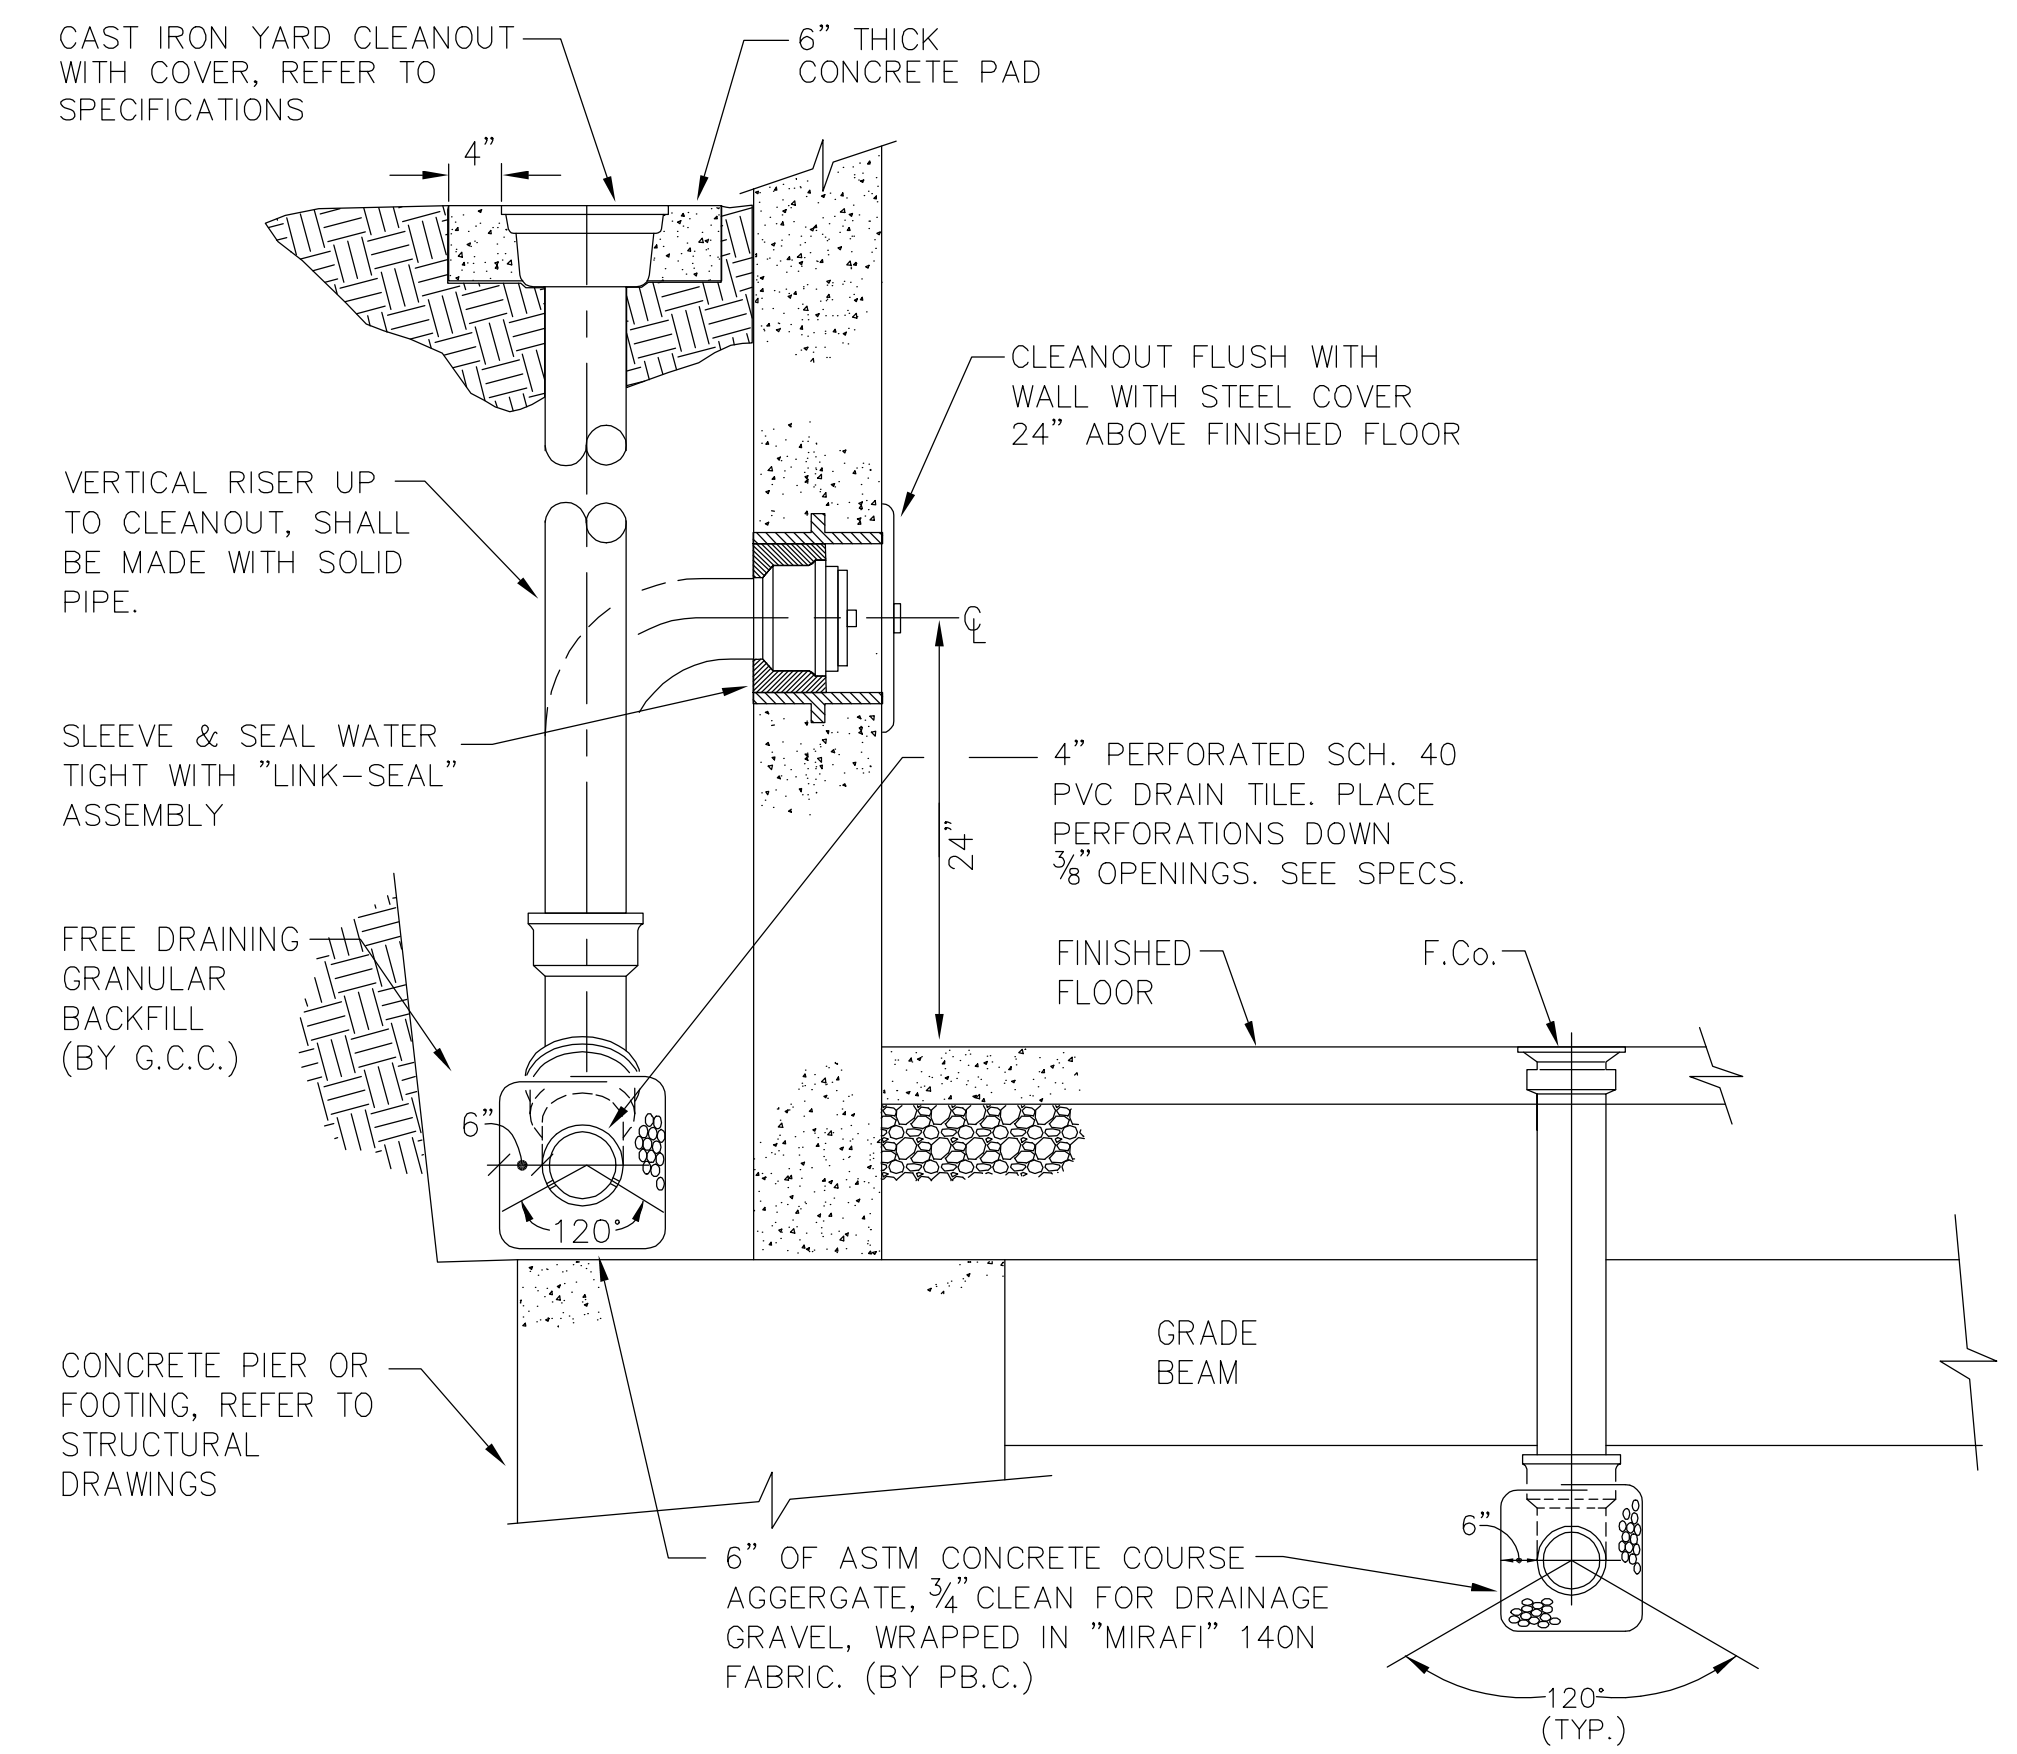

10 SUB-SOIL DRAINAGE AND CLEANOUT DETAIL
P0501 SCALE: N.T.S.