




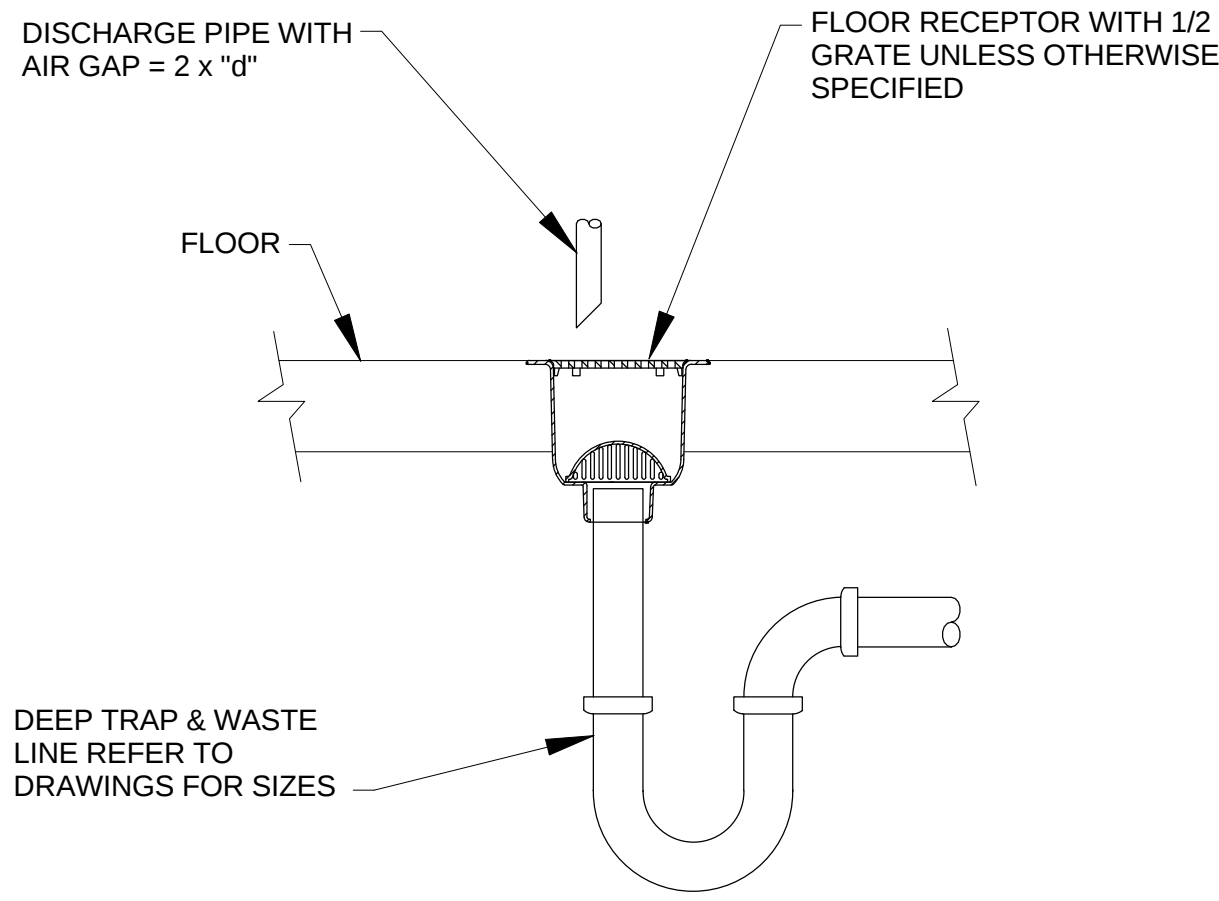


1 FLOOR RECEPTOR/SINK DETAIL
P0502 SCALE: N.T.S.

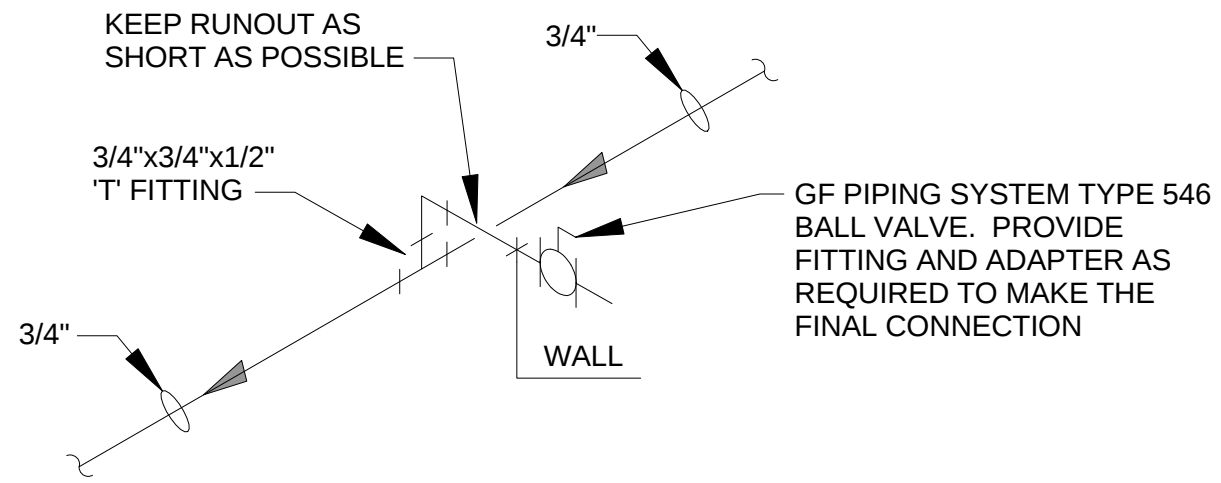


2 DI WATER RUNOUT CONNECTION
P0502 SCALE: N.T.S.

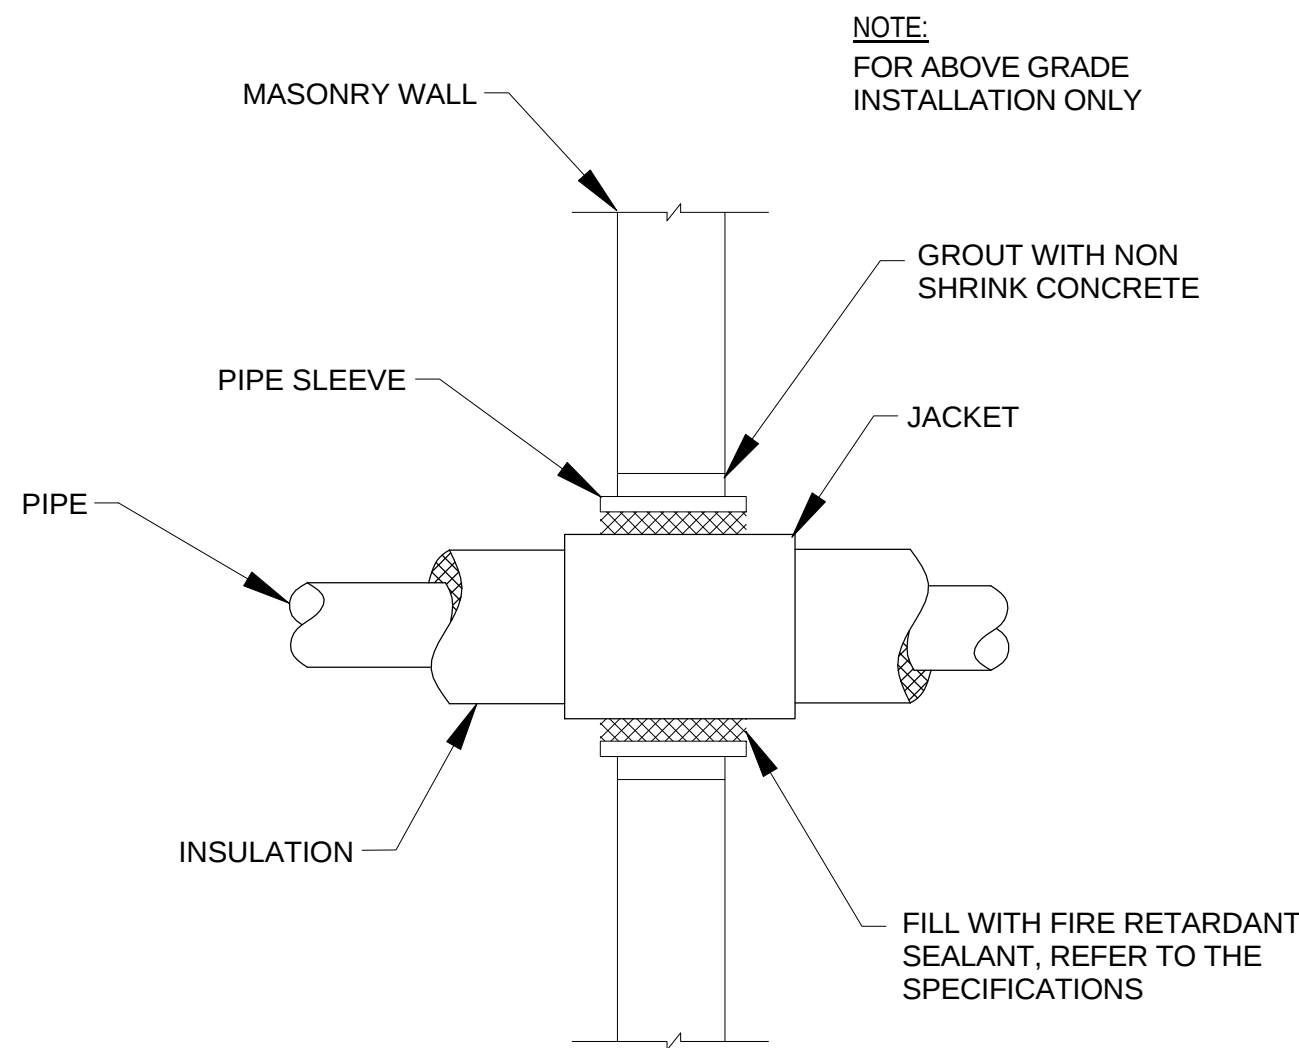


3 PIPING THROUGH MASONRY WALL
P0502 SCALE: N.T.S.

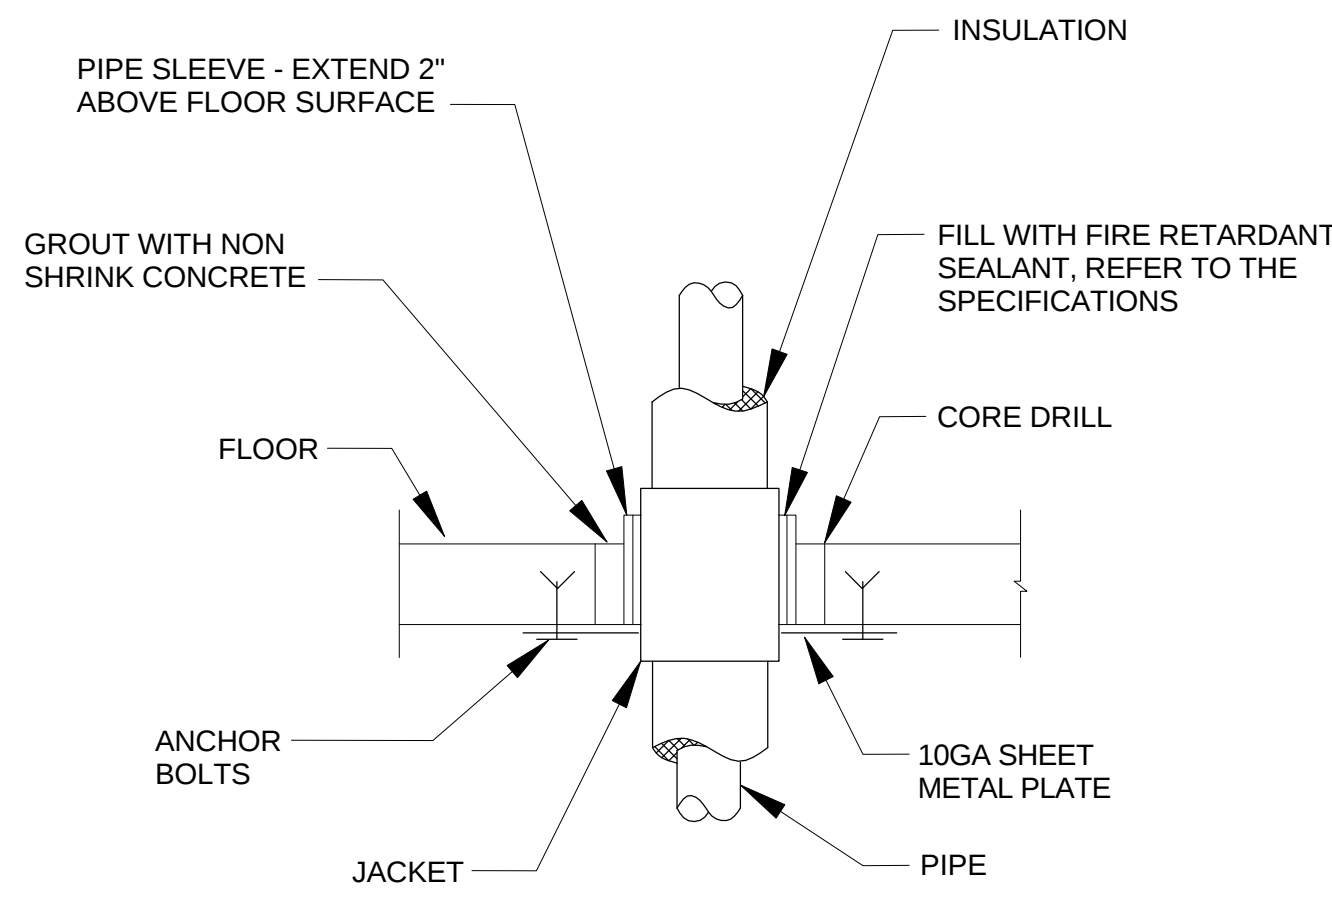


4 PIPING THROUGH CONCRETE FLOOR
P0502 SCALE: N.T.S.

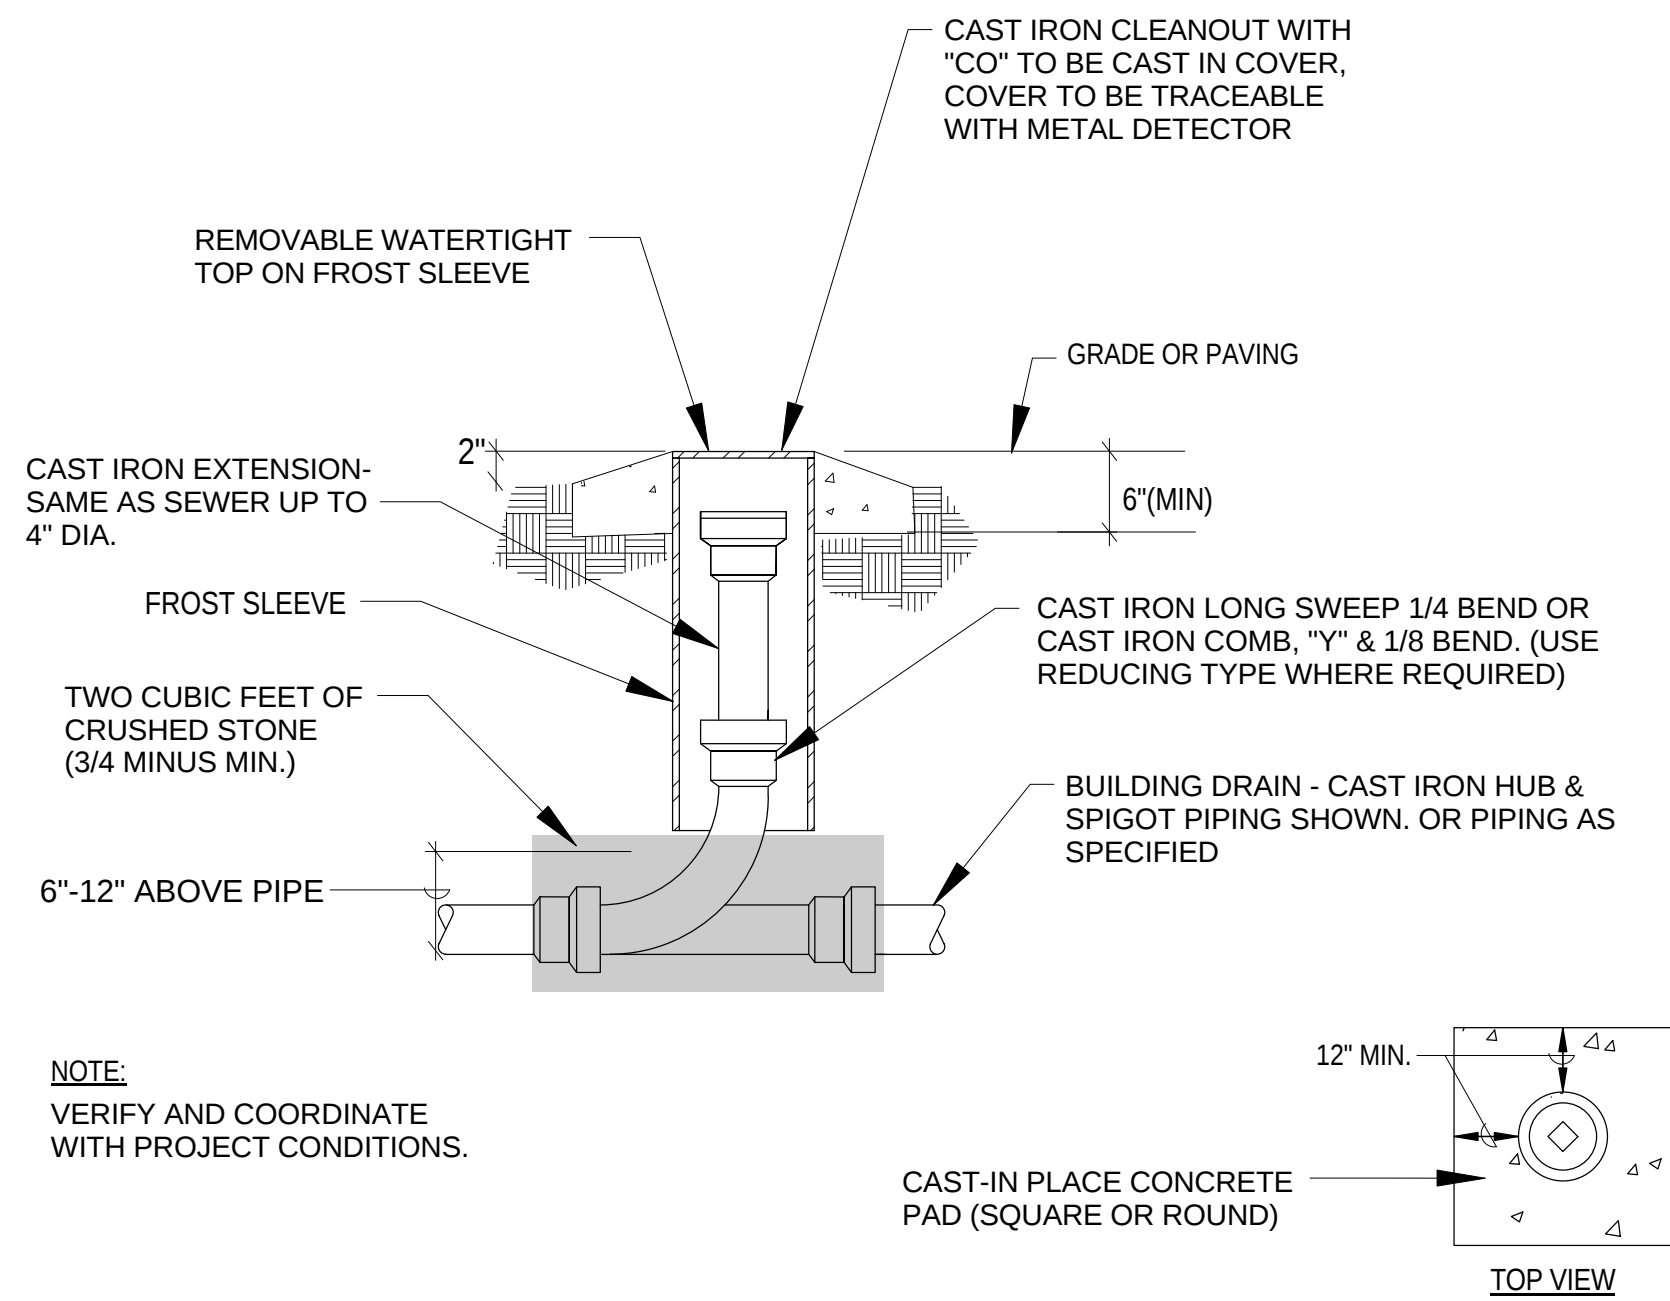


5 TYPICAL GRADE CLEANOUT DETAIL
P0502 SCALE: N.T.S.

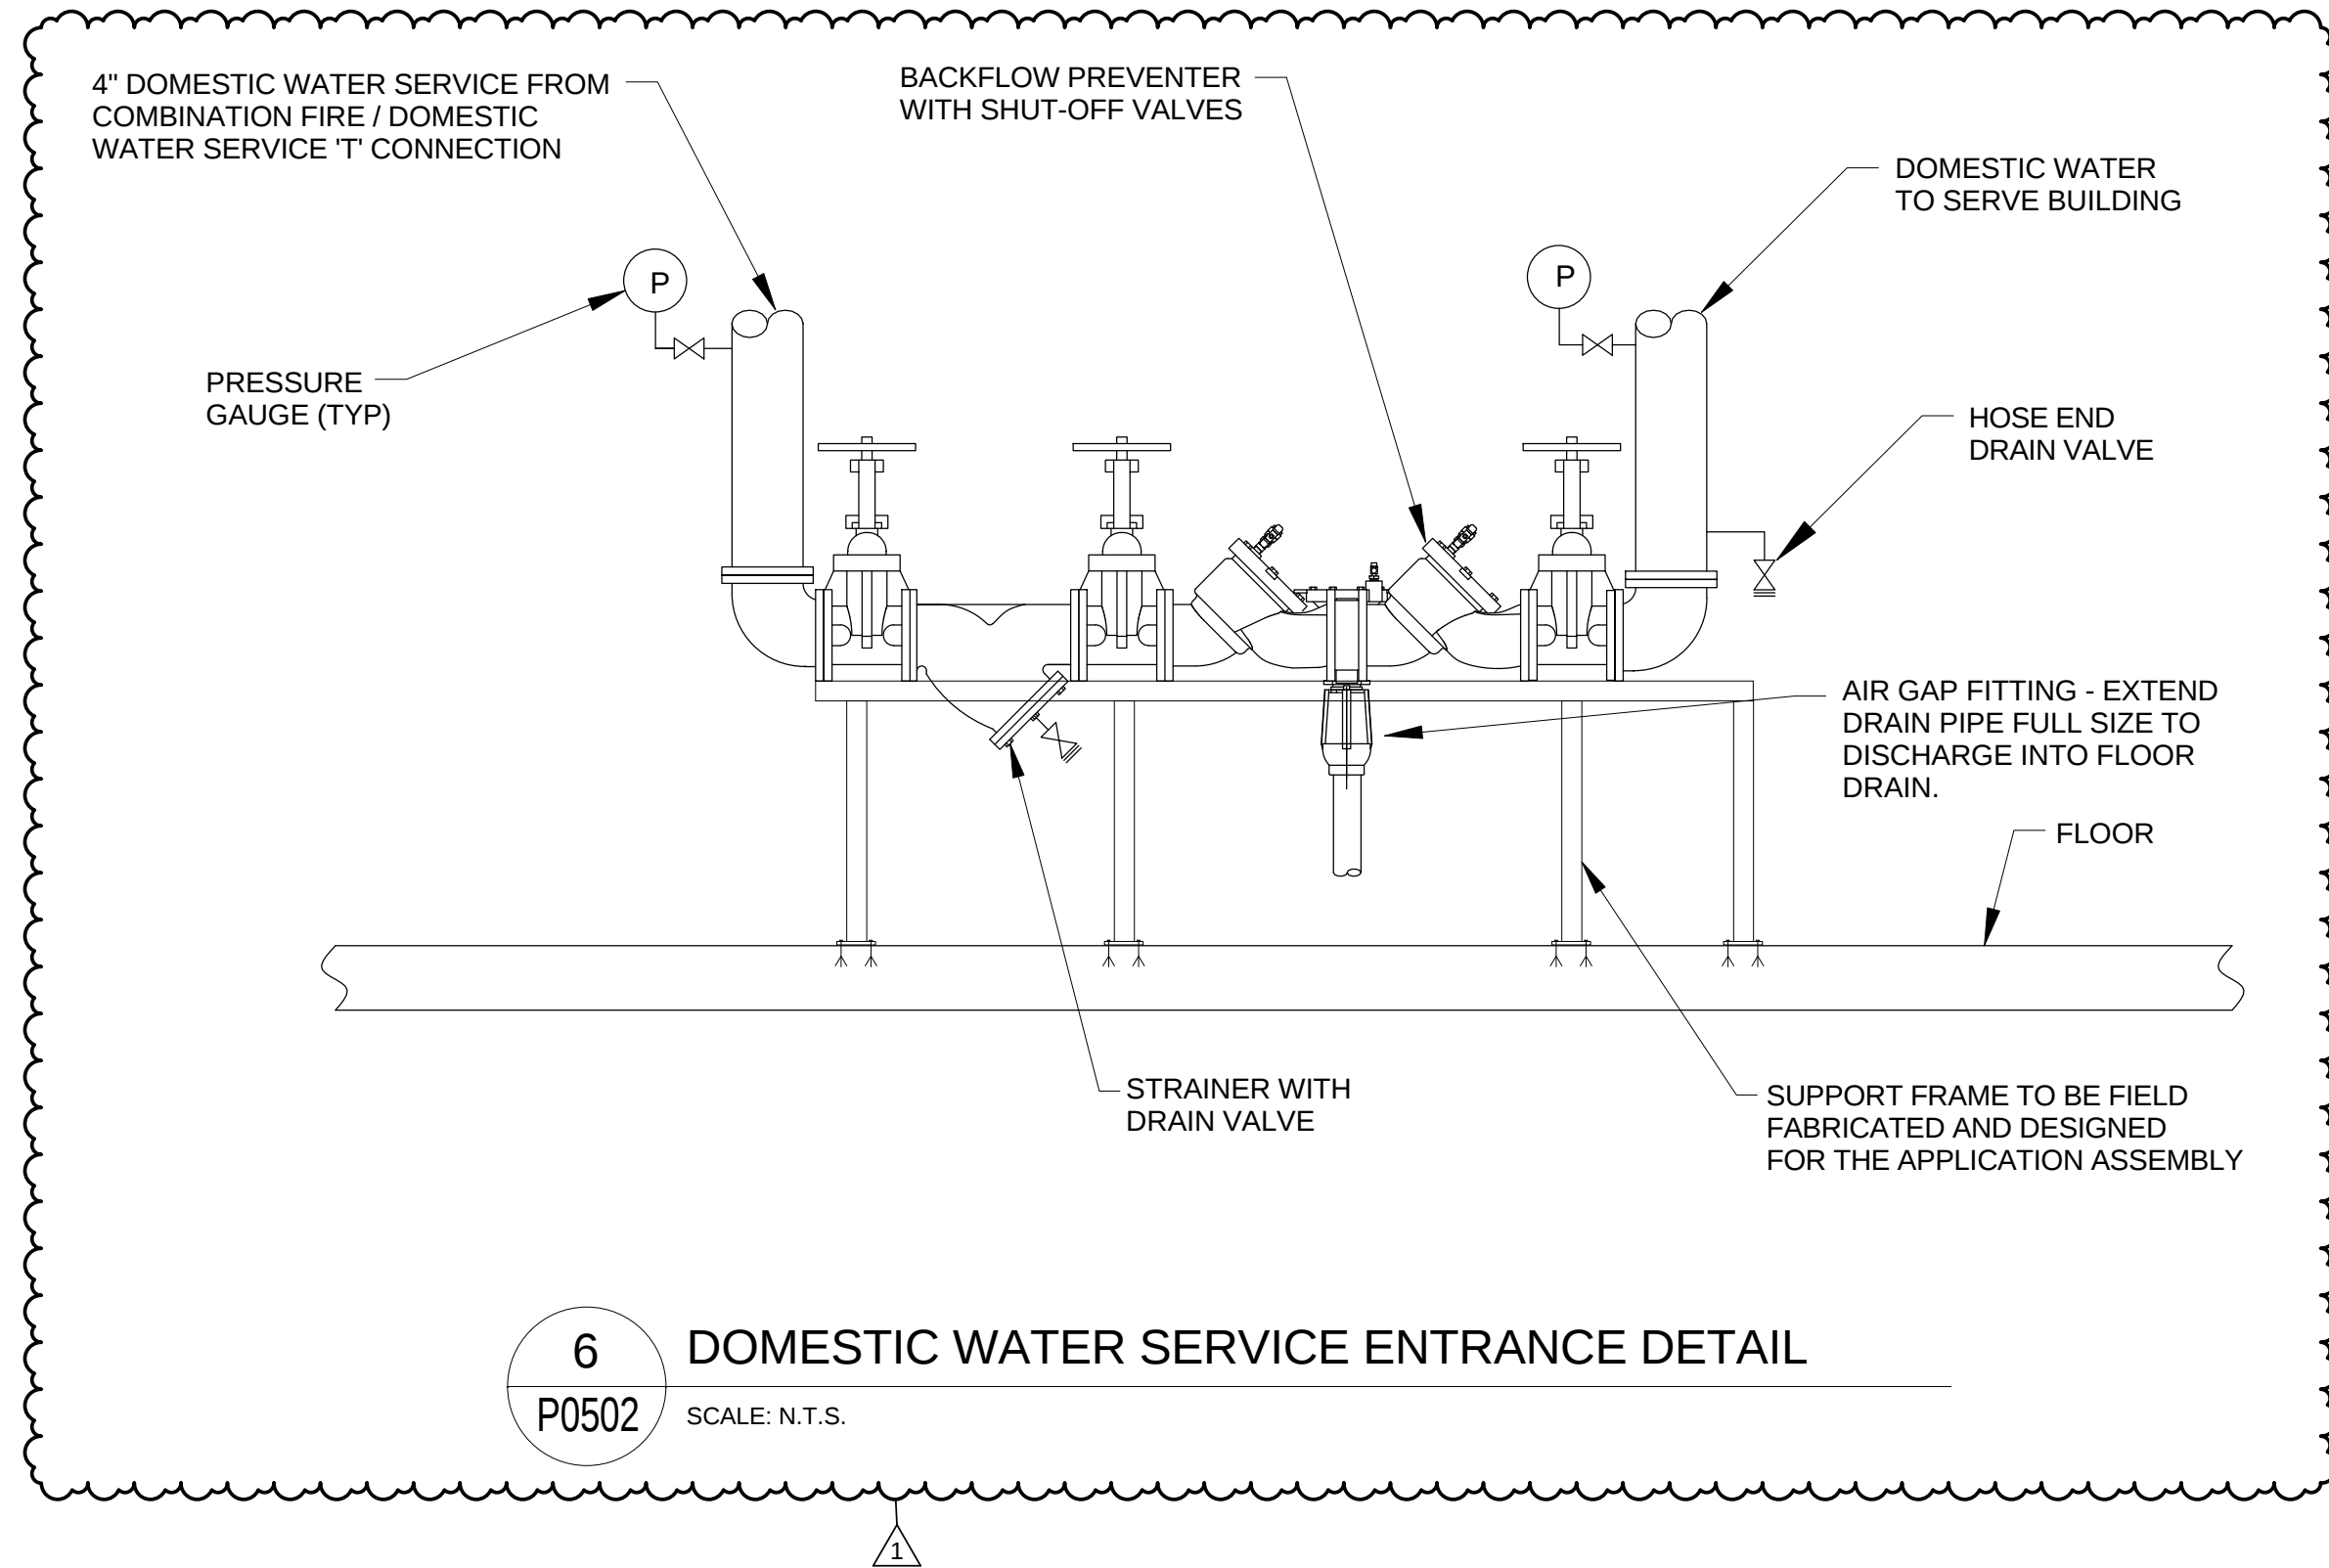


6 DOMESTIC WATER SERVICE ENTRANCE DETAIL
P0502 SCALE: N.T.S.

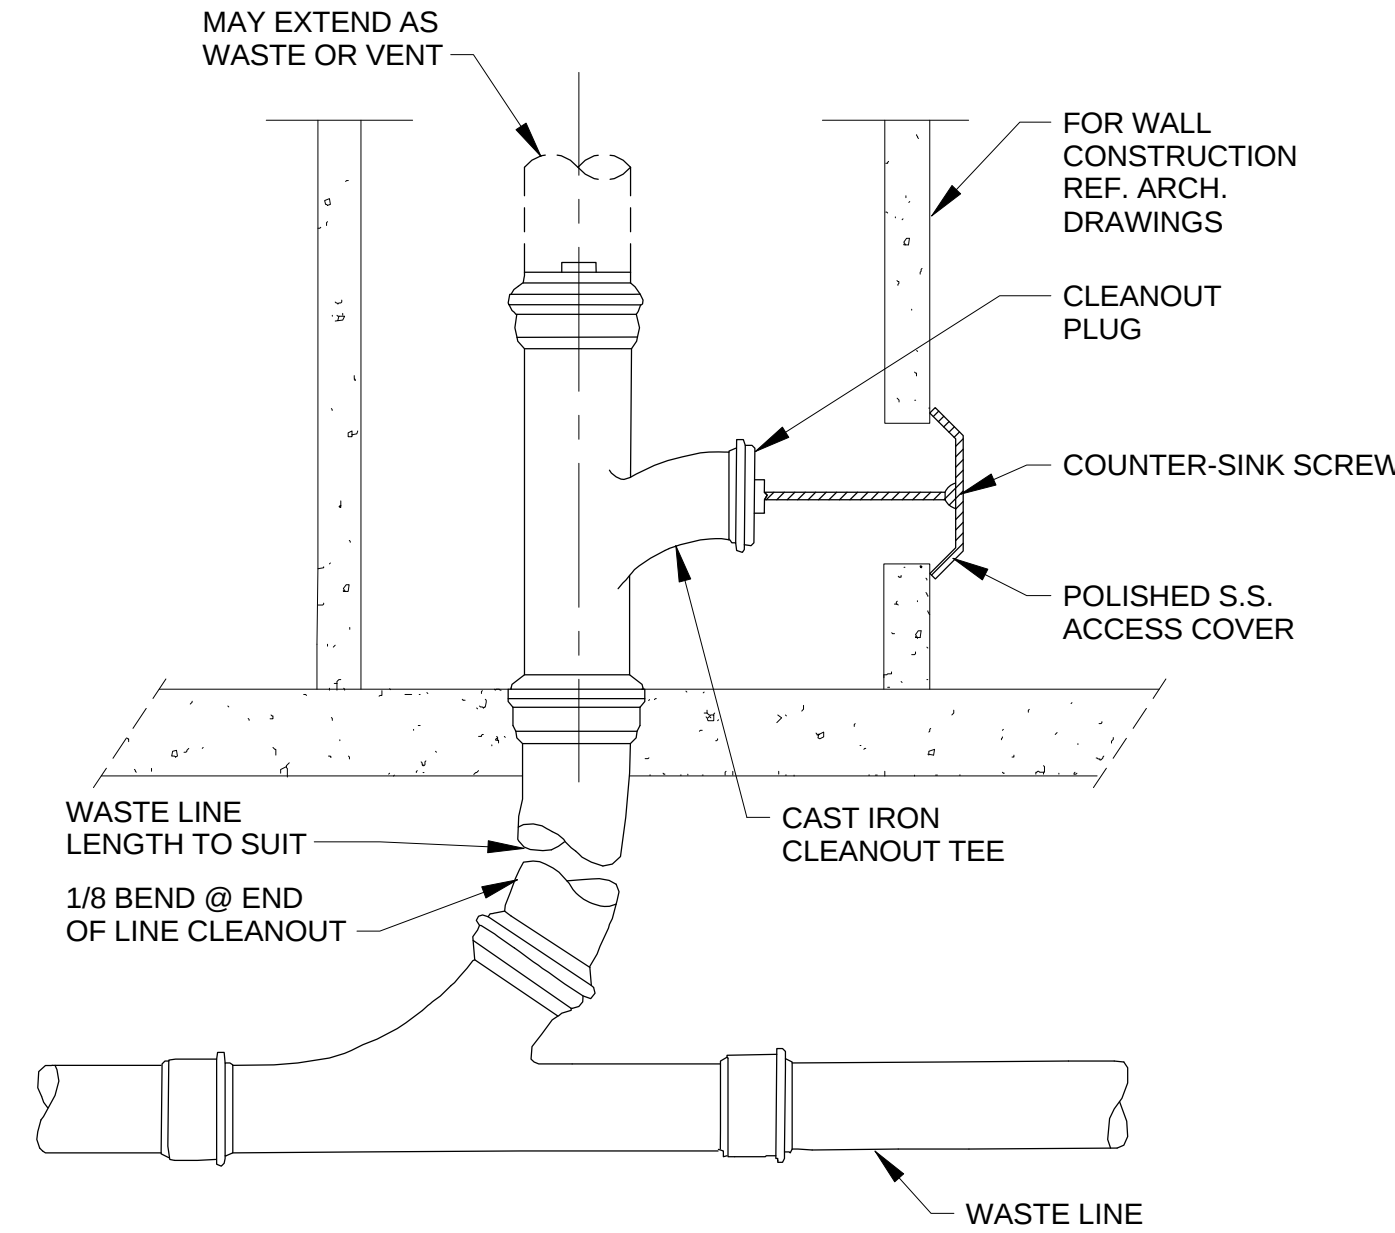


7 WALL CLEANOUT DETAIL
P0502 SCALE: N.T.S.

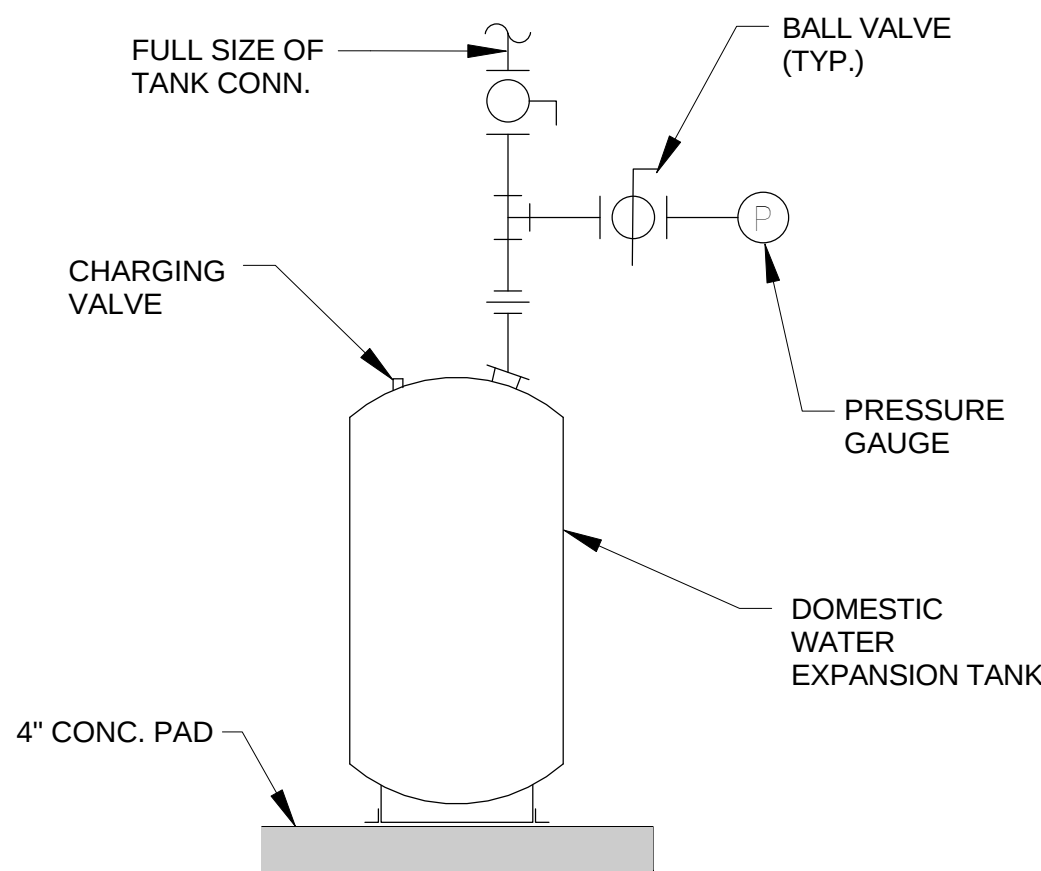


8 DOMESTIC WATER EXPANSION TANK DETAIL
P0502 SCALE: N.T.S.

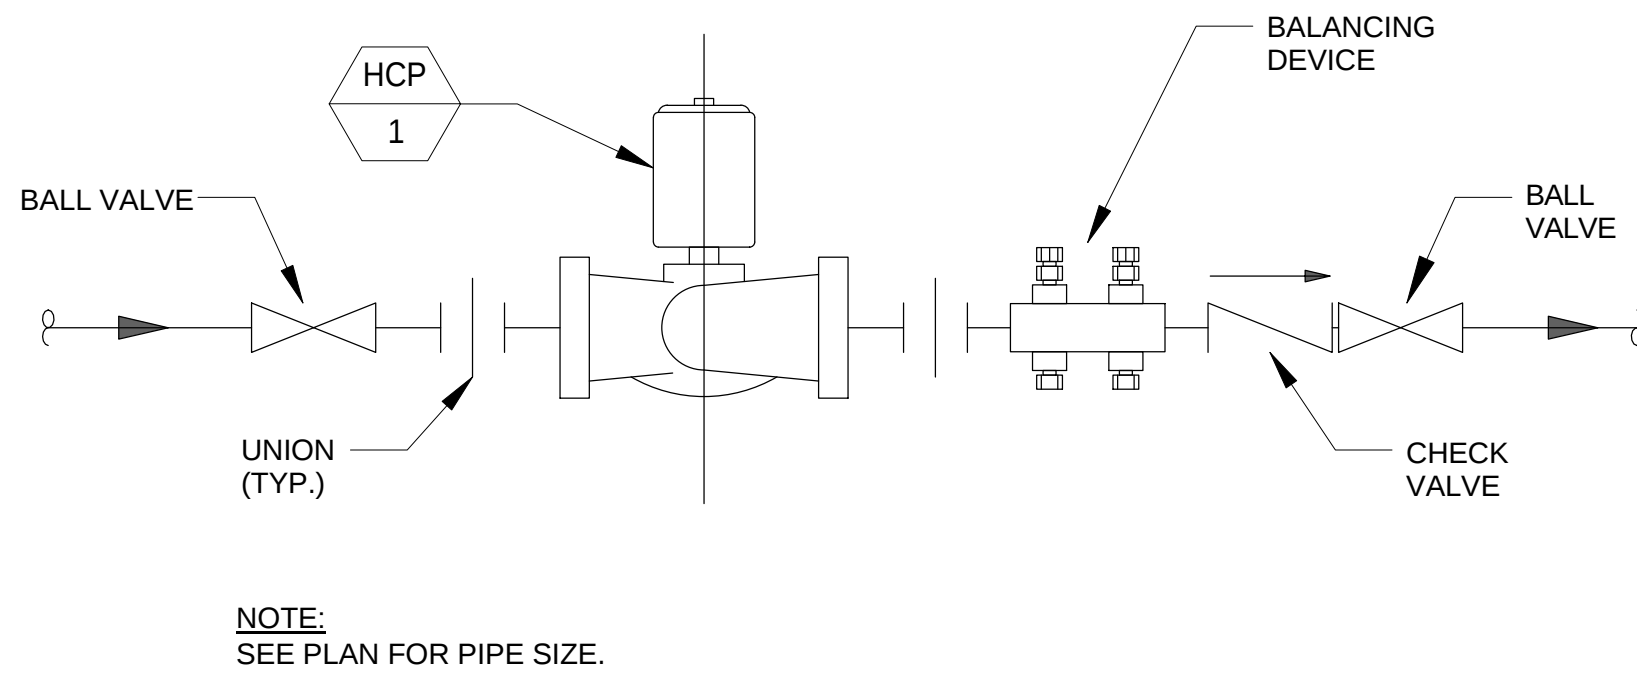

9 HOT WATER CIRCULATING PUMP DETAIL
P0502 SCALE: N.T.S.

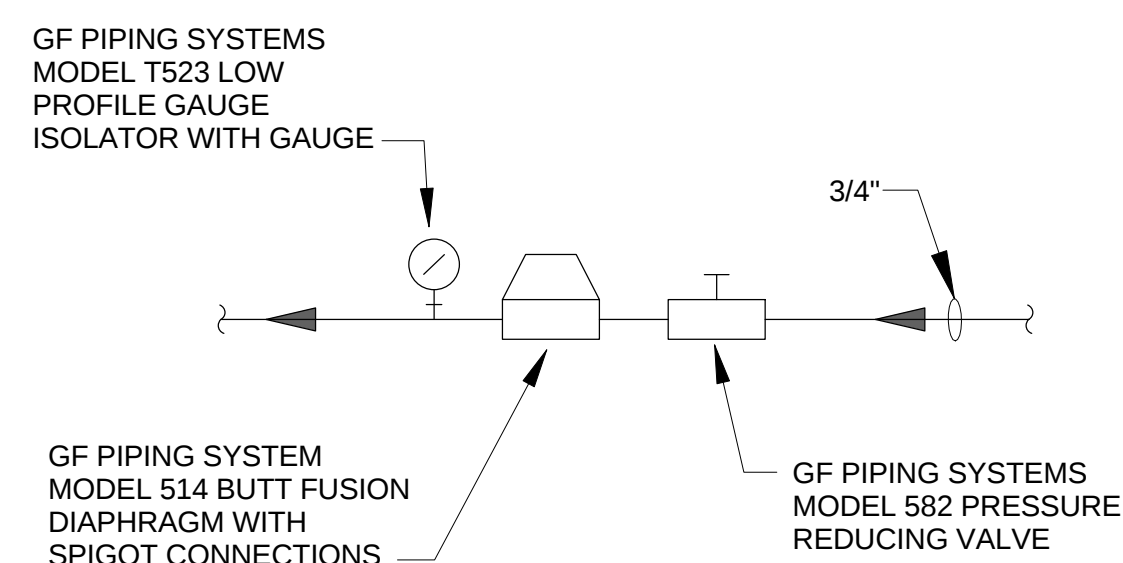

10 GF PIPING SYSTEM DETAIL
P0400 SCALE: N.T.S.

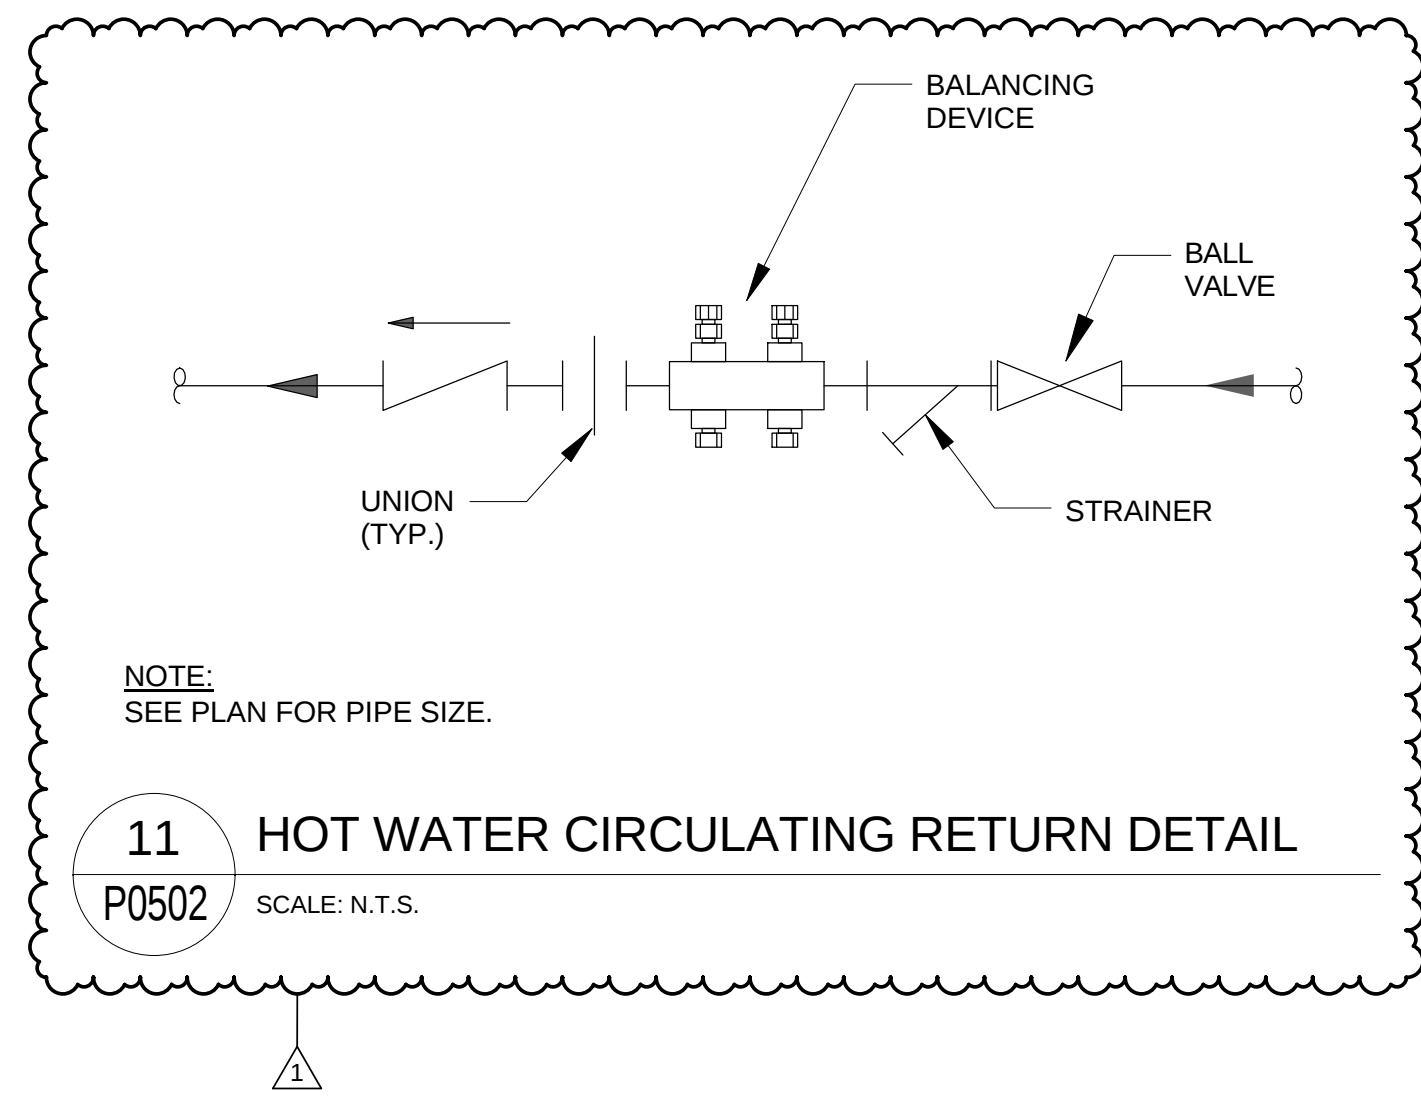

11 HOT WATER CIRCULATING RETURN DETAIL
P0502 SCALE: N.T.S.